






Voorgevel
1:100

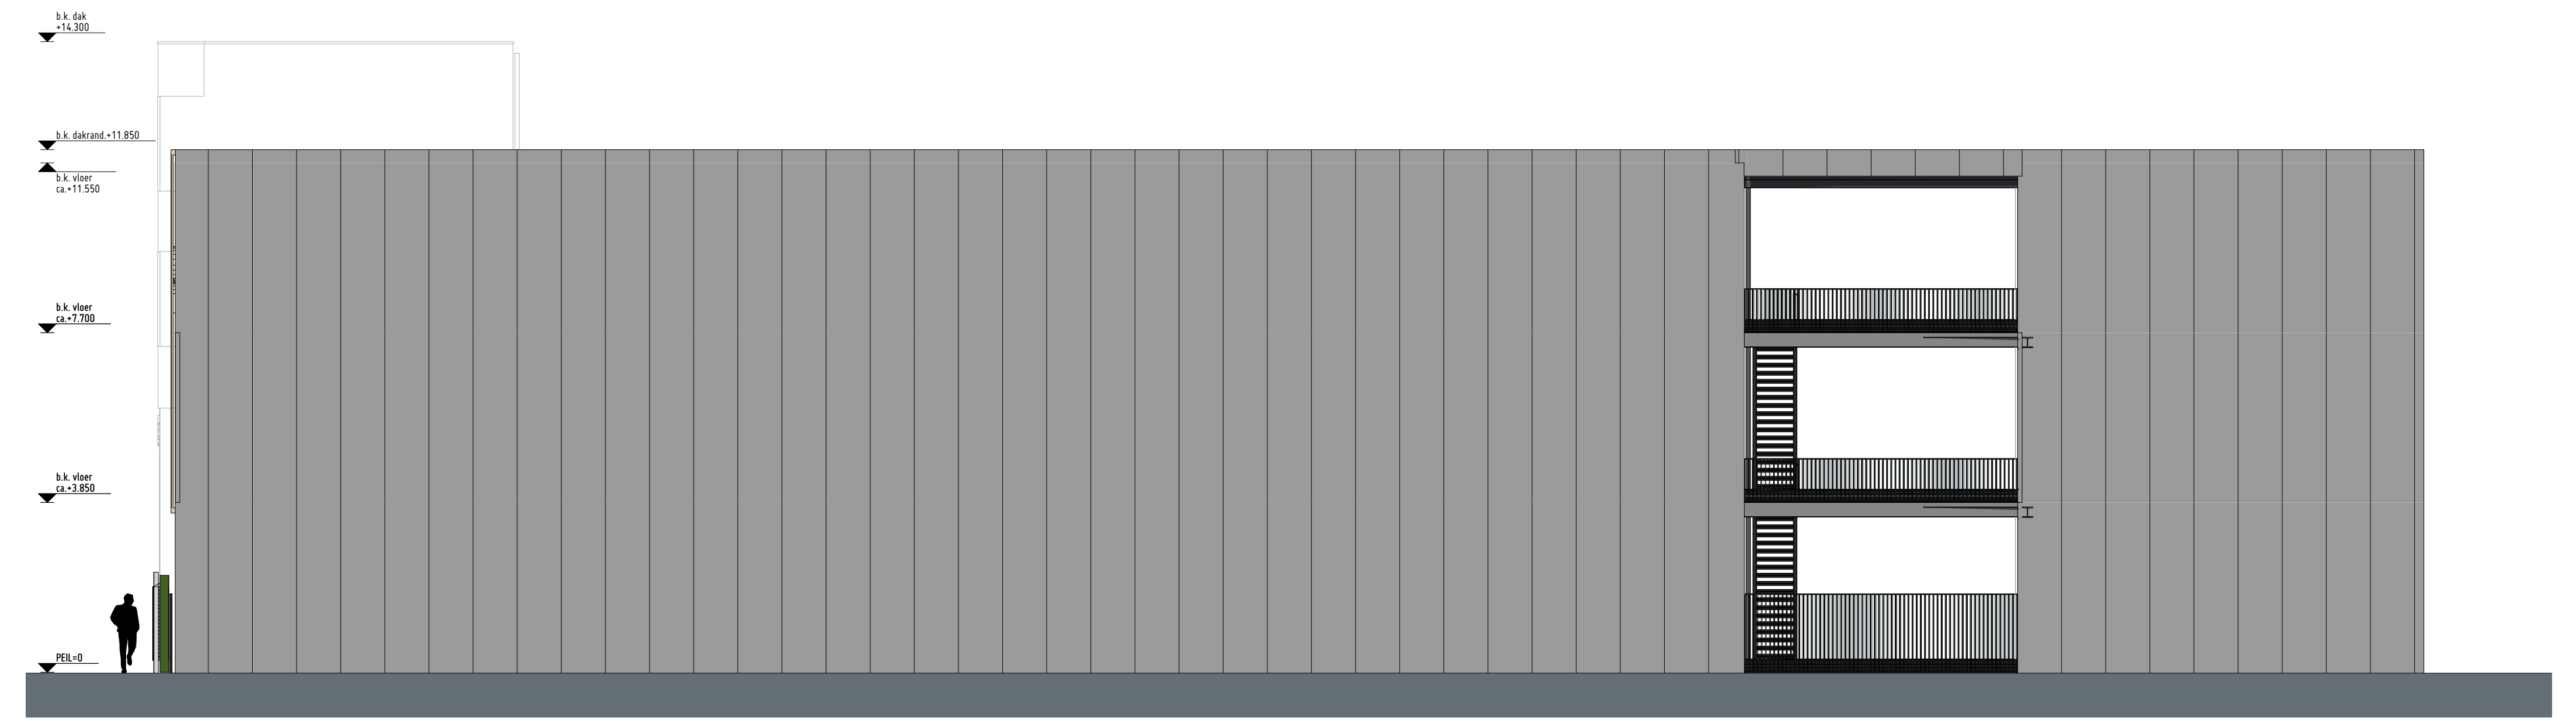

Rechtergevel
1:100

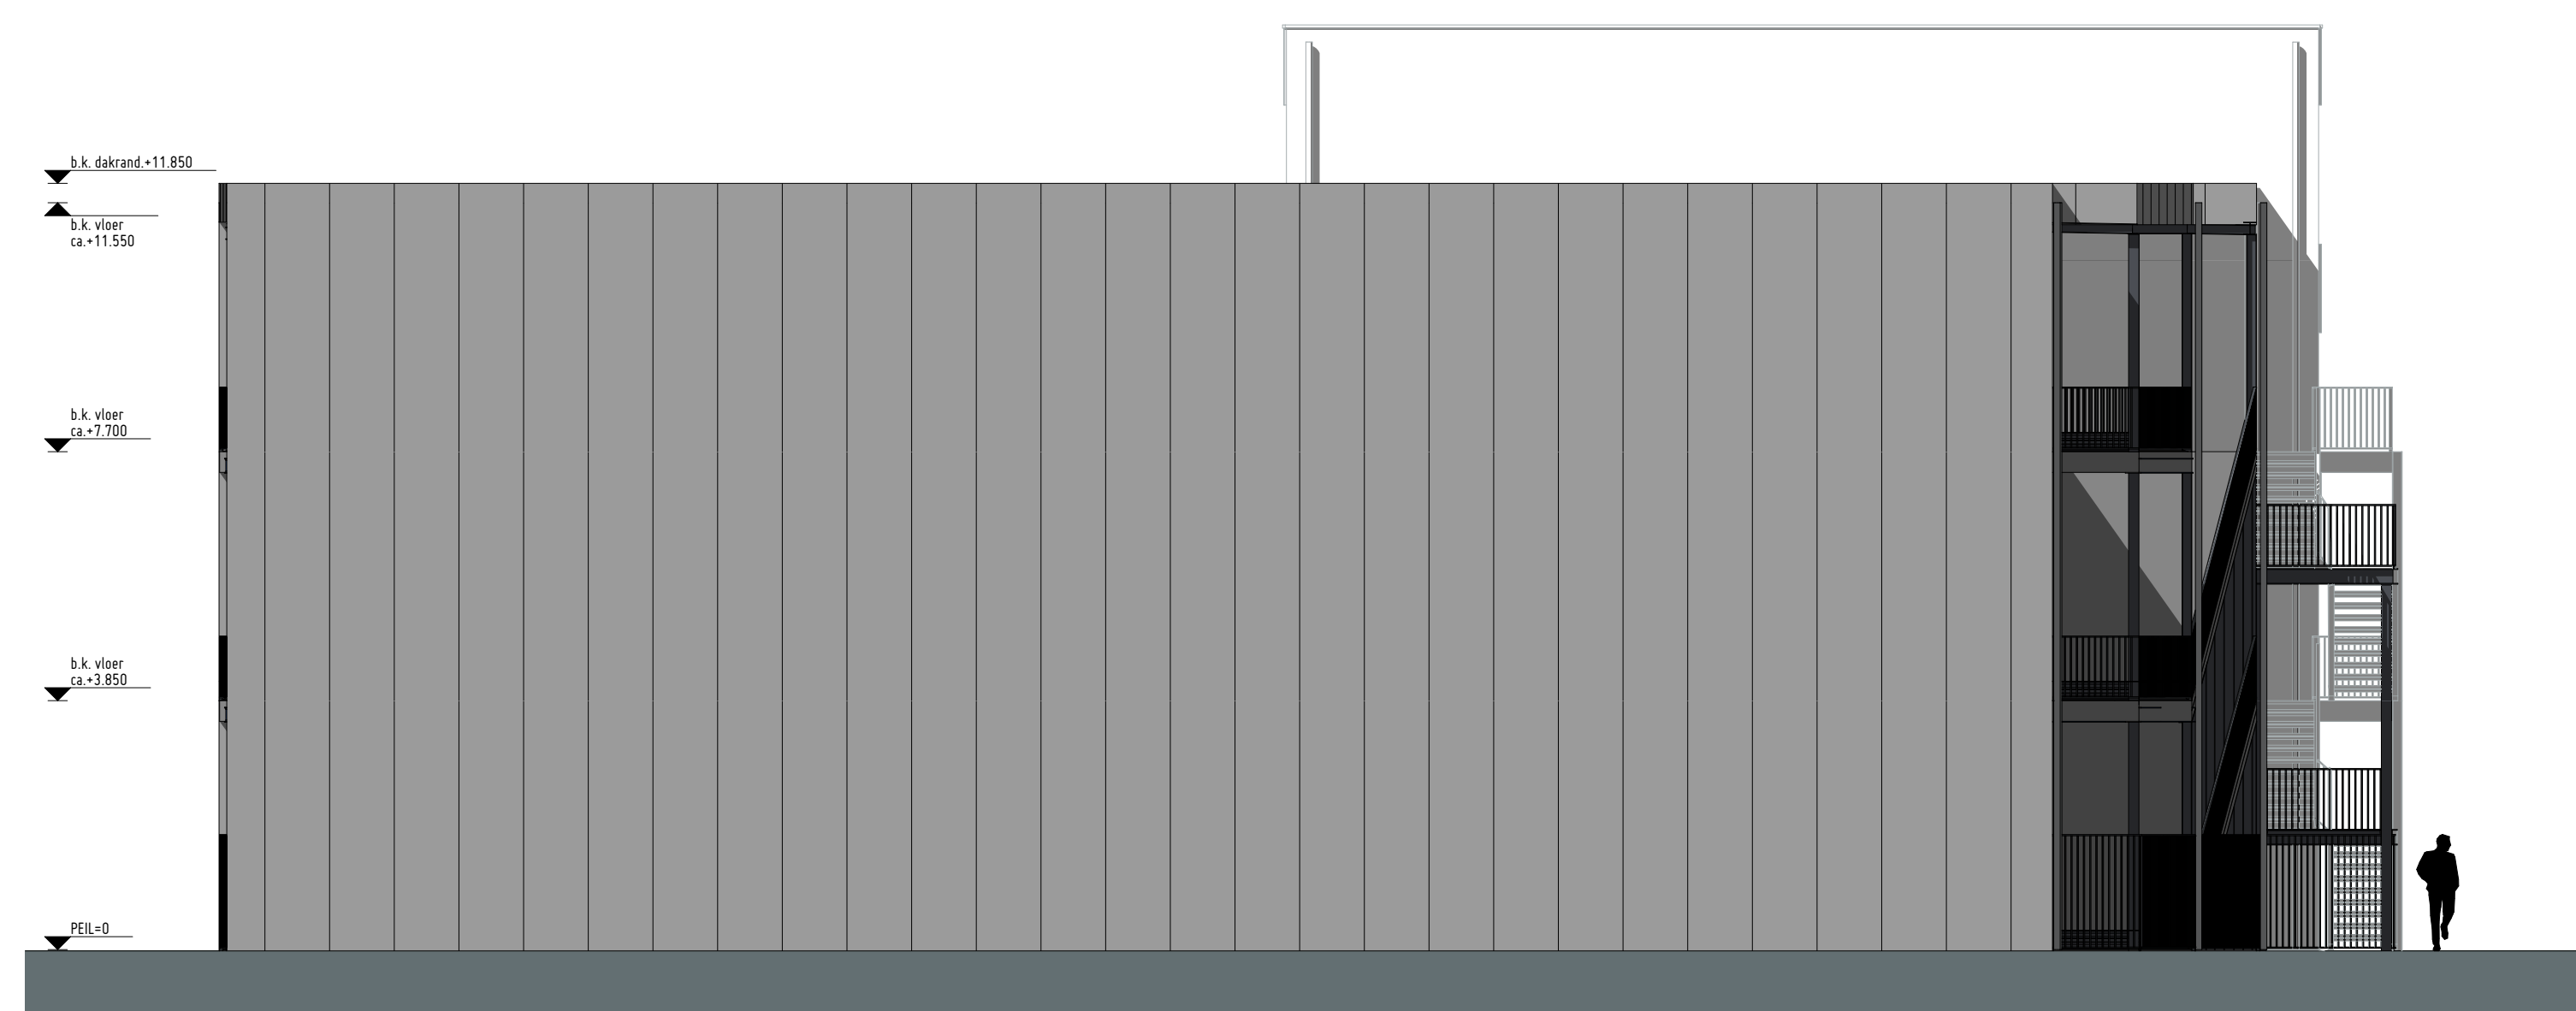

Achtergevel
1:100

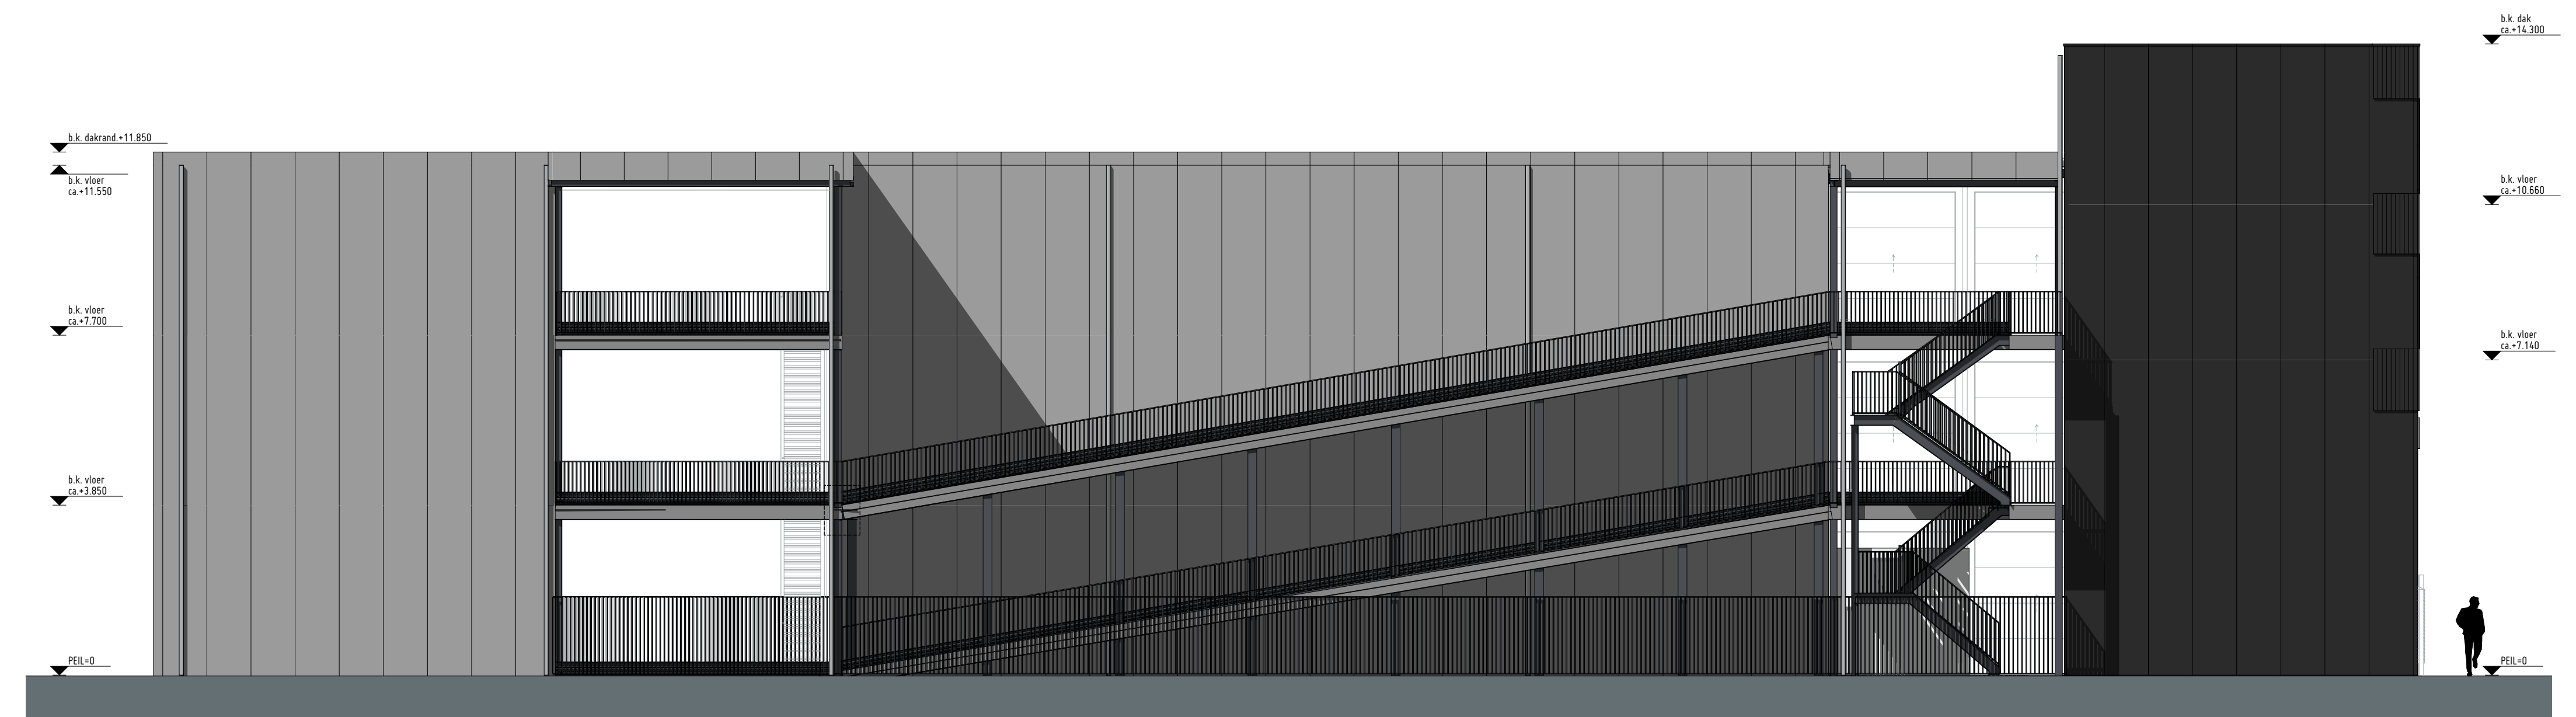

Linkergevel
1:100



Impressie



Impressie

MATERIAAL EN KLEUR		
Gevelbekleding	geïsoleerde sandwichpanelen	grijs/antraciet
Gevelaccent 1	golflaat	antraciet
Gevelaccent 2	houtlook beplating	houtlook
Gevelaccent 3	Groen op draadstaalmat	antraciet
Overheaddeur	aluminium	antraciet
Zetwerk	aluminium	antraciet
Hekwerk	aluminium	antraciet
Vloeren	beton	-
HWA	kunststof	lichtgrijs




Begane grond
1:200

**Bouwburo
Docter**

Hooftaantje 34
3344 EK Hendrik Ido Ambacht
t +31 (6) 51198811
e info@adviesburodocter.nl
w www.adviesburodocter.nl

Goesbox
Livingstoneweg 8, Goes

Begane grond
5 februari 2026
Formaat: A2

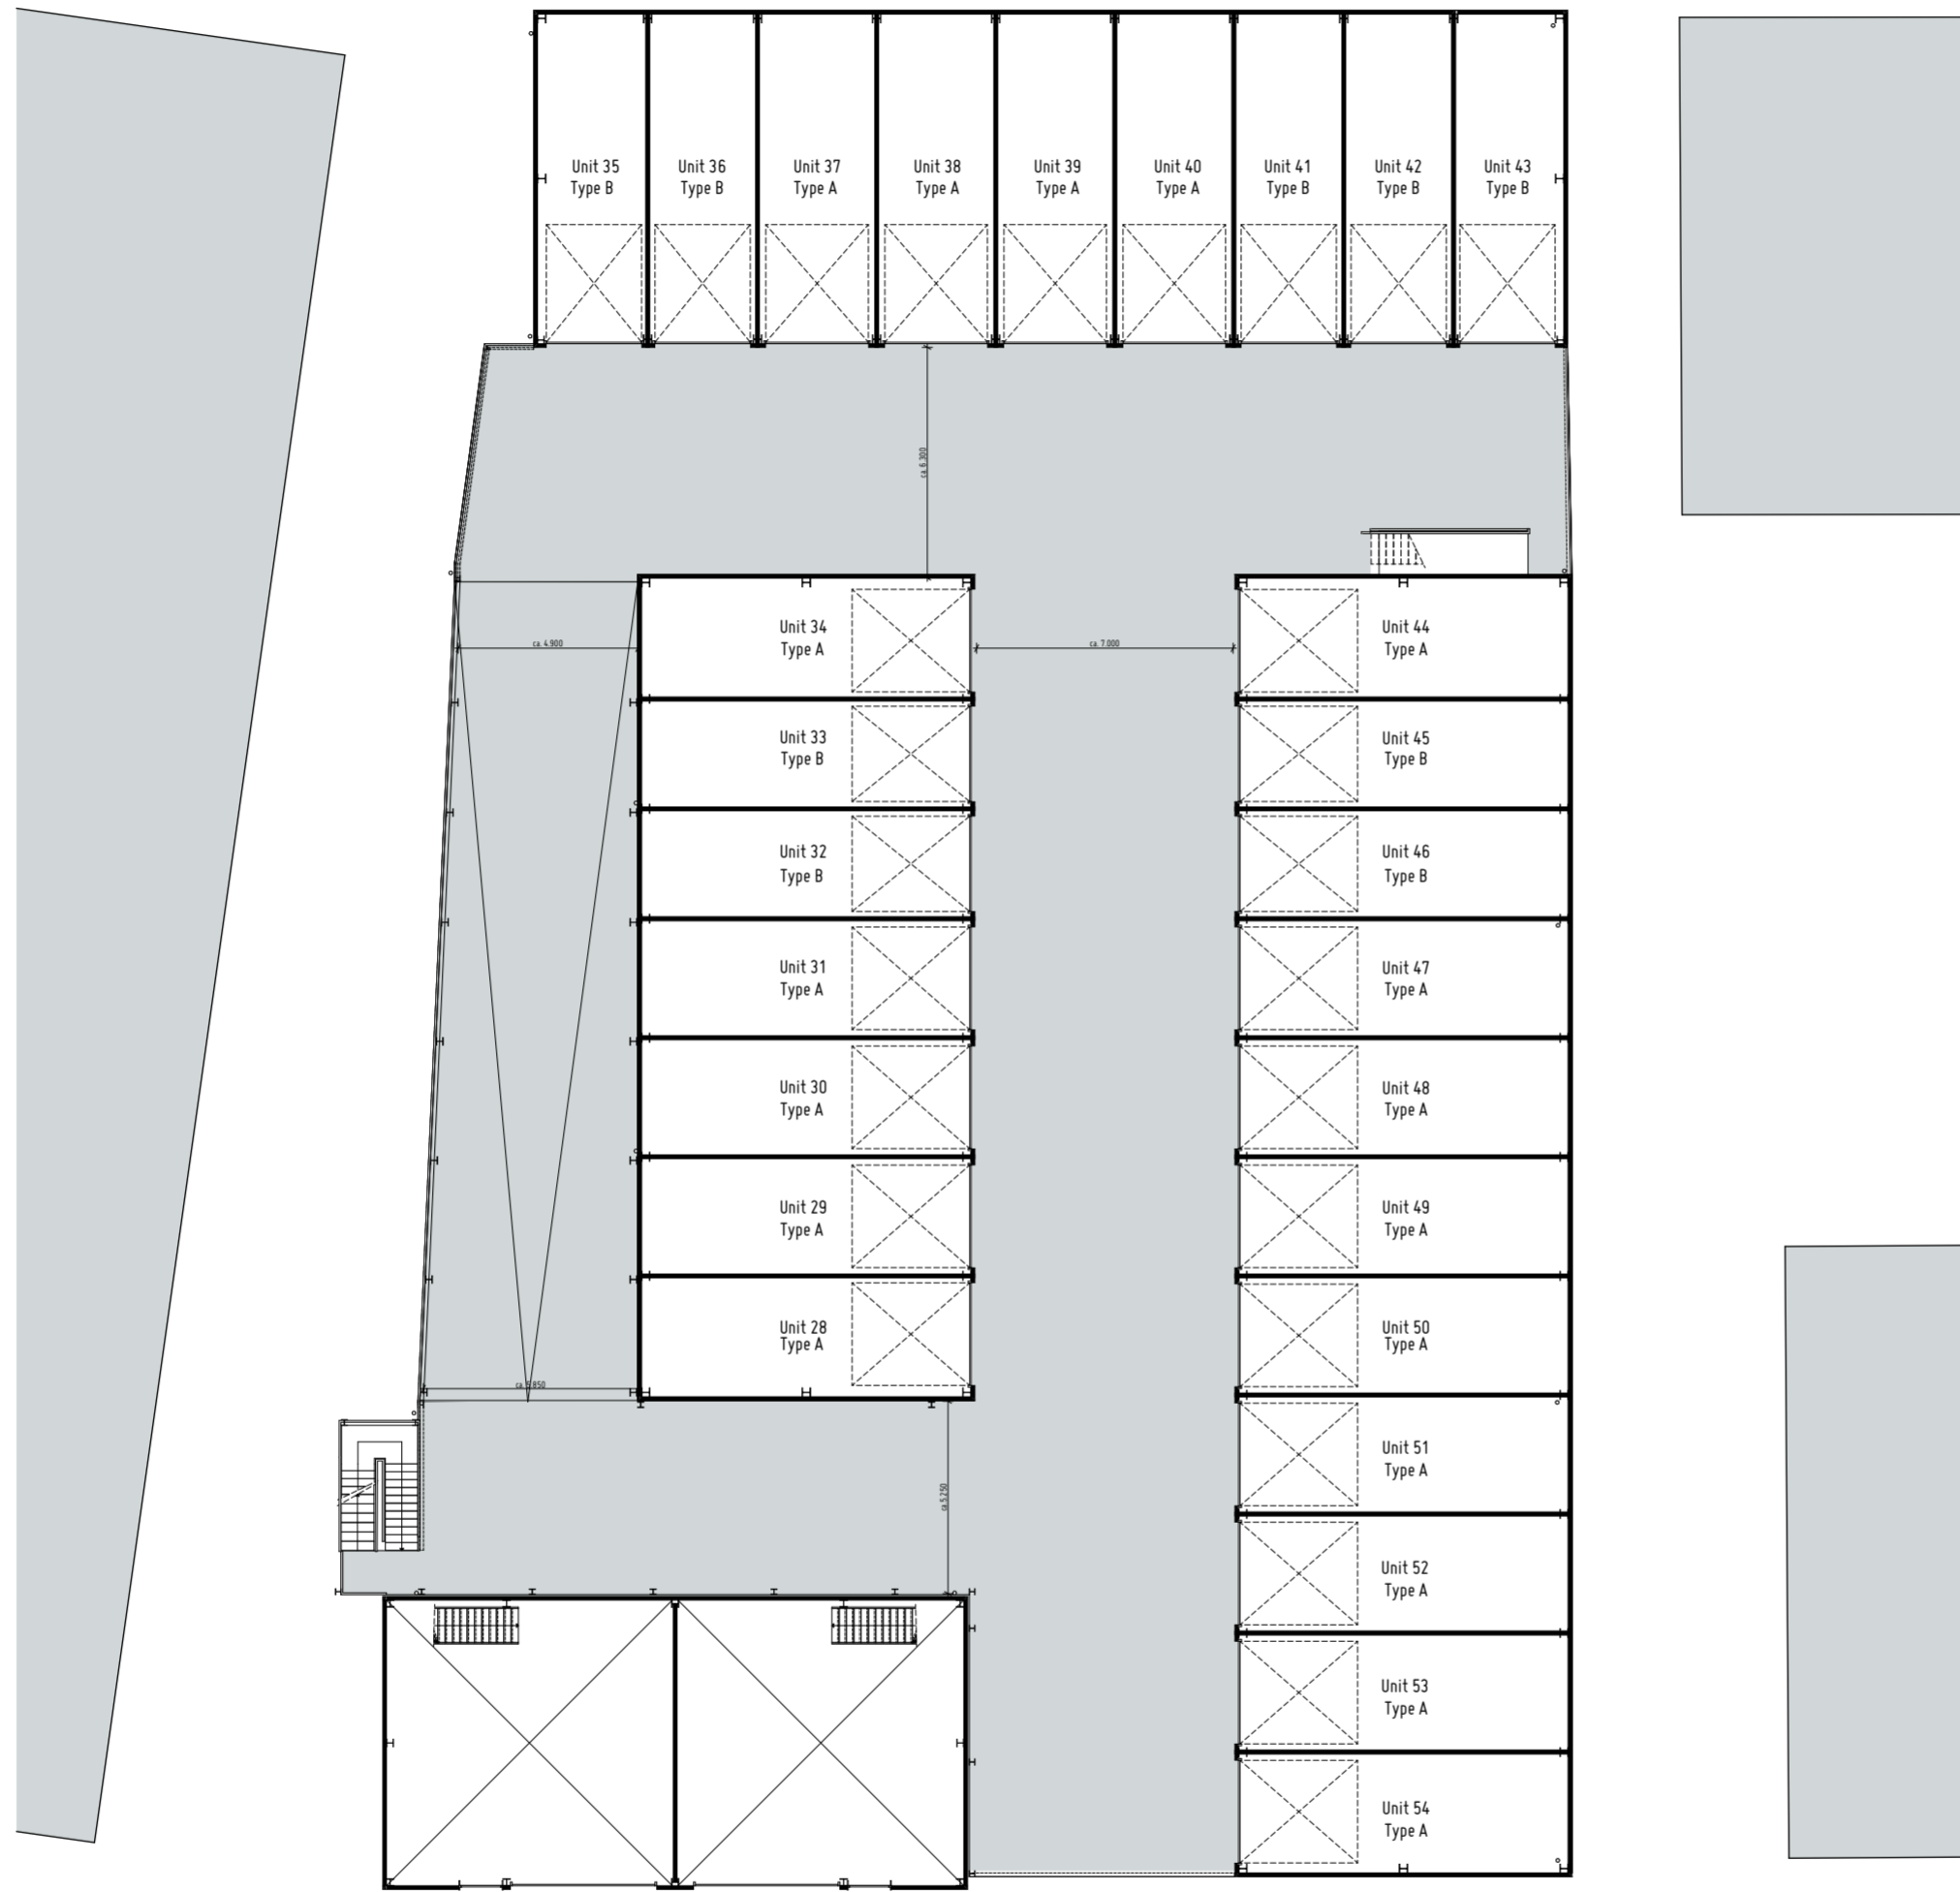


Eerste verdieping
1:200

**Bouwburo
Docter**

Hooftaantje 34
3344 EK Hendrik Ido Ambacht
t +31 (6) 51198811
e info@adviesburodocter.nl
w www.adviesburodocter.nl

Goesbox
Livingstoneweg 8, Goes

Eerste verdieping
5 februari 2026
Formaat: A2

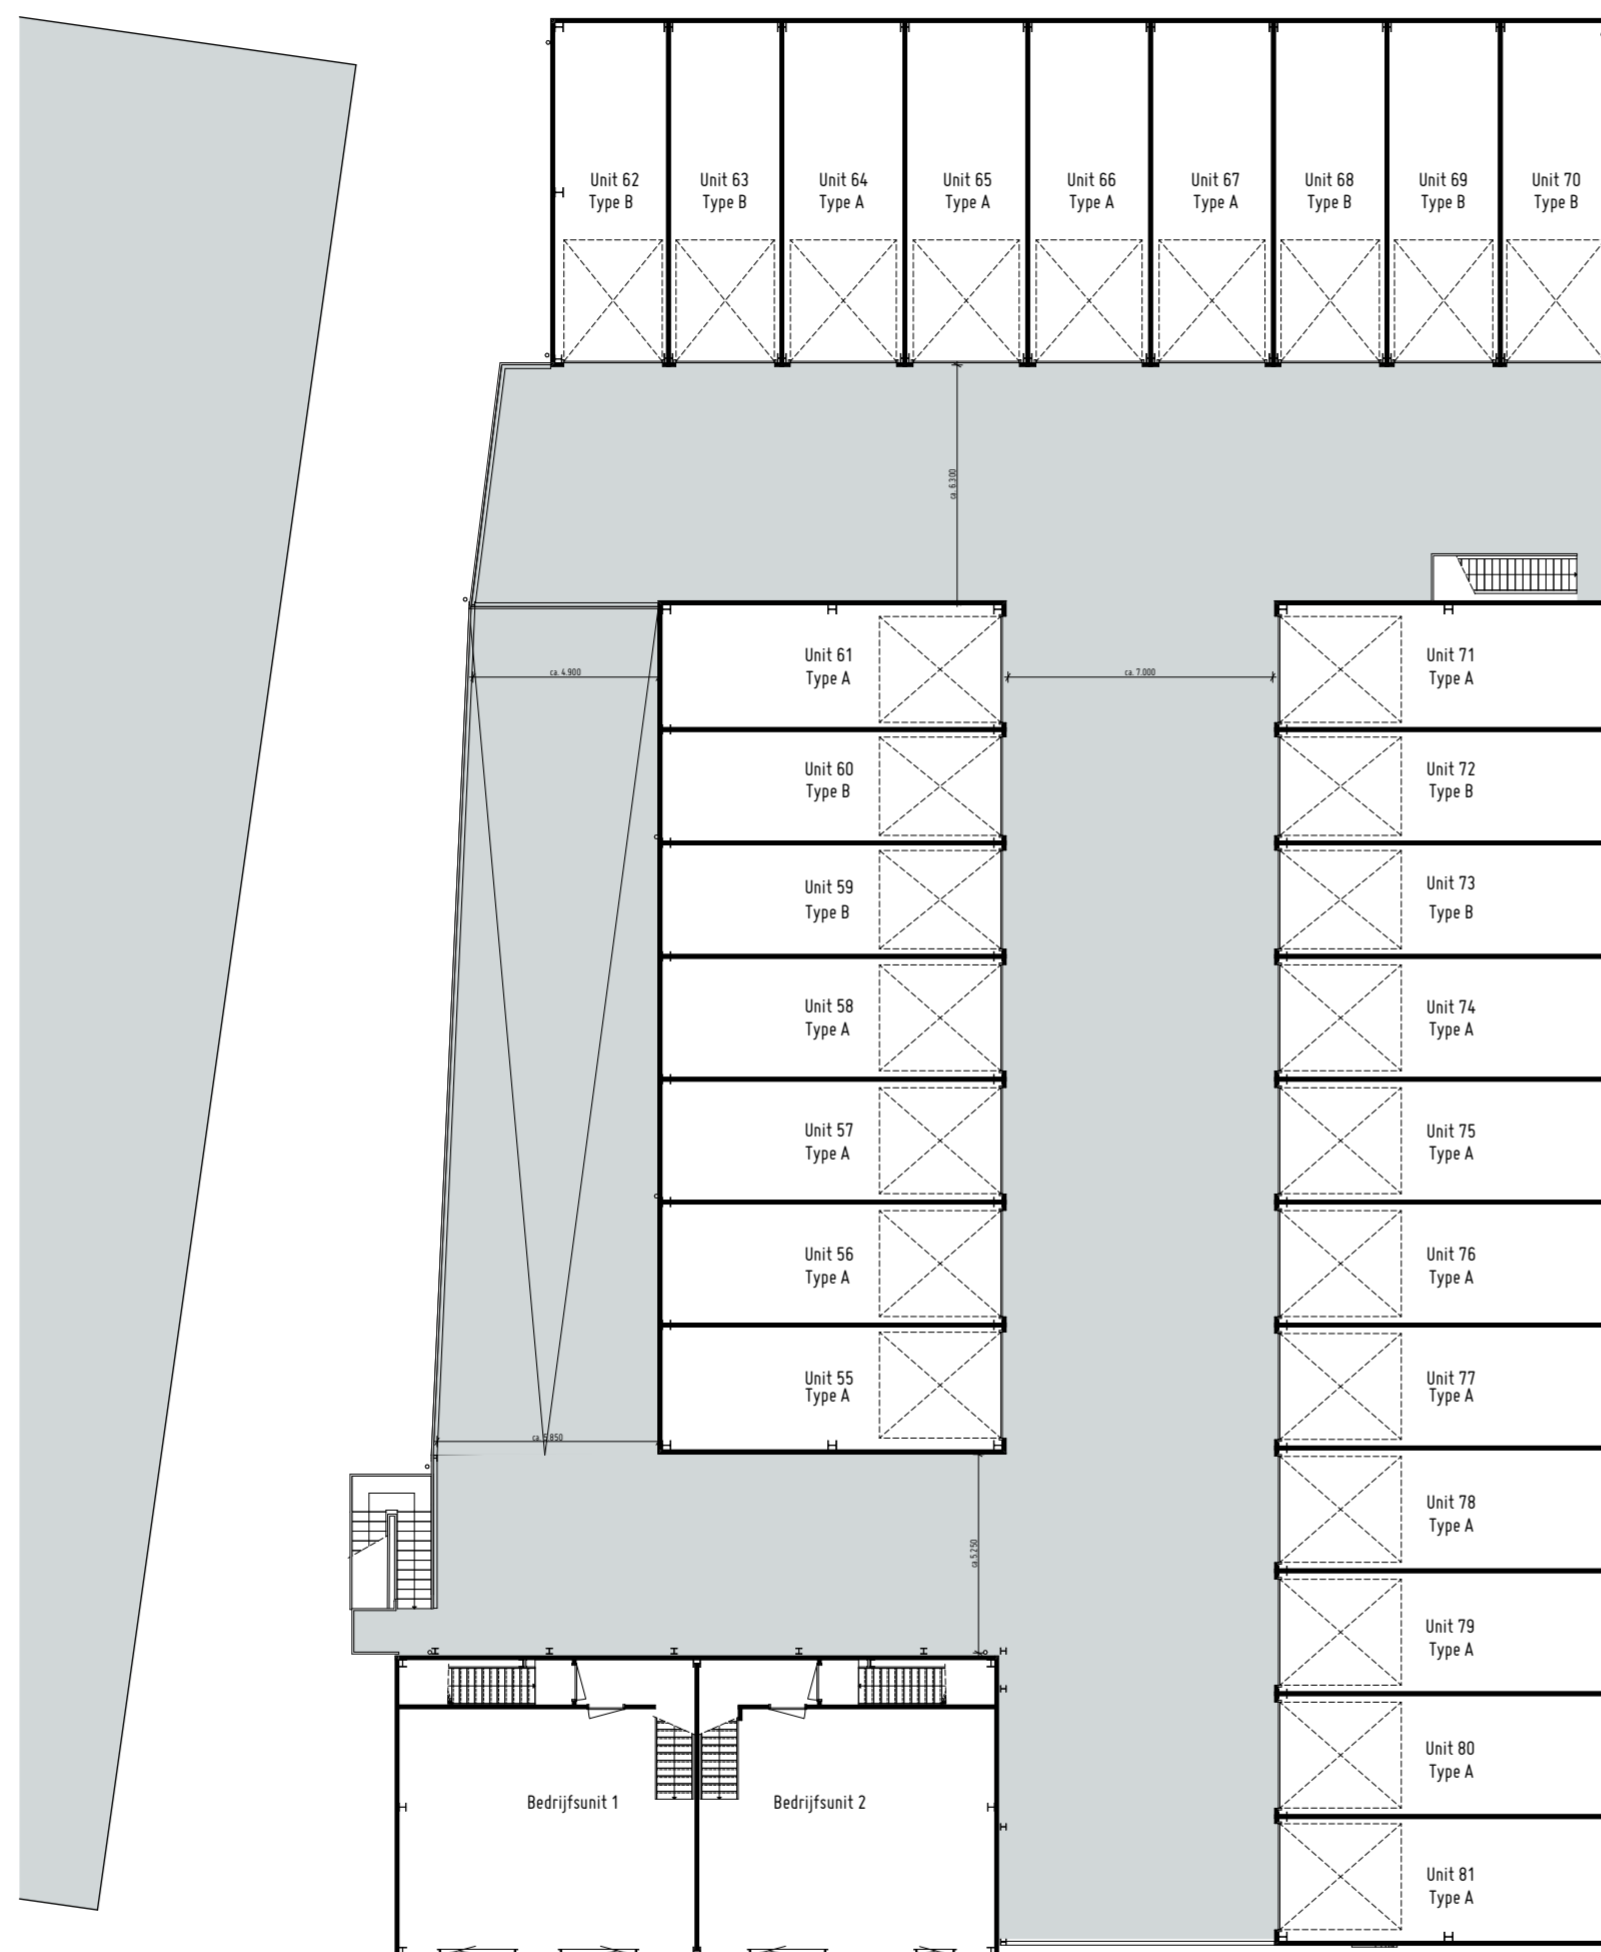


Tweede verdieping
1:200

**Bouwburo
Docter**

Hooftaantje 34
3344 EK Hendrik Ido Ambacht
t +31 (6) 51198811
e info@adviesburodocter.nl
w www.adviesburodocter.nl

Goesbox
Livingstoneweg 8, Goes

Tweede verdieping
5 februari 2026
Formaat: A2

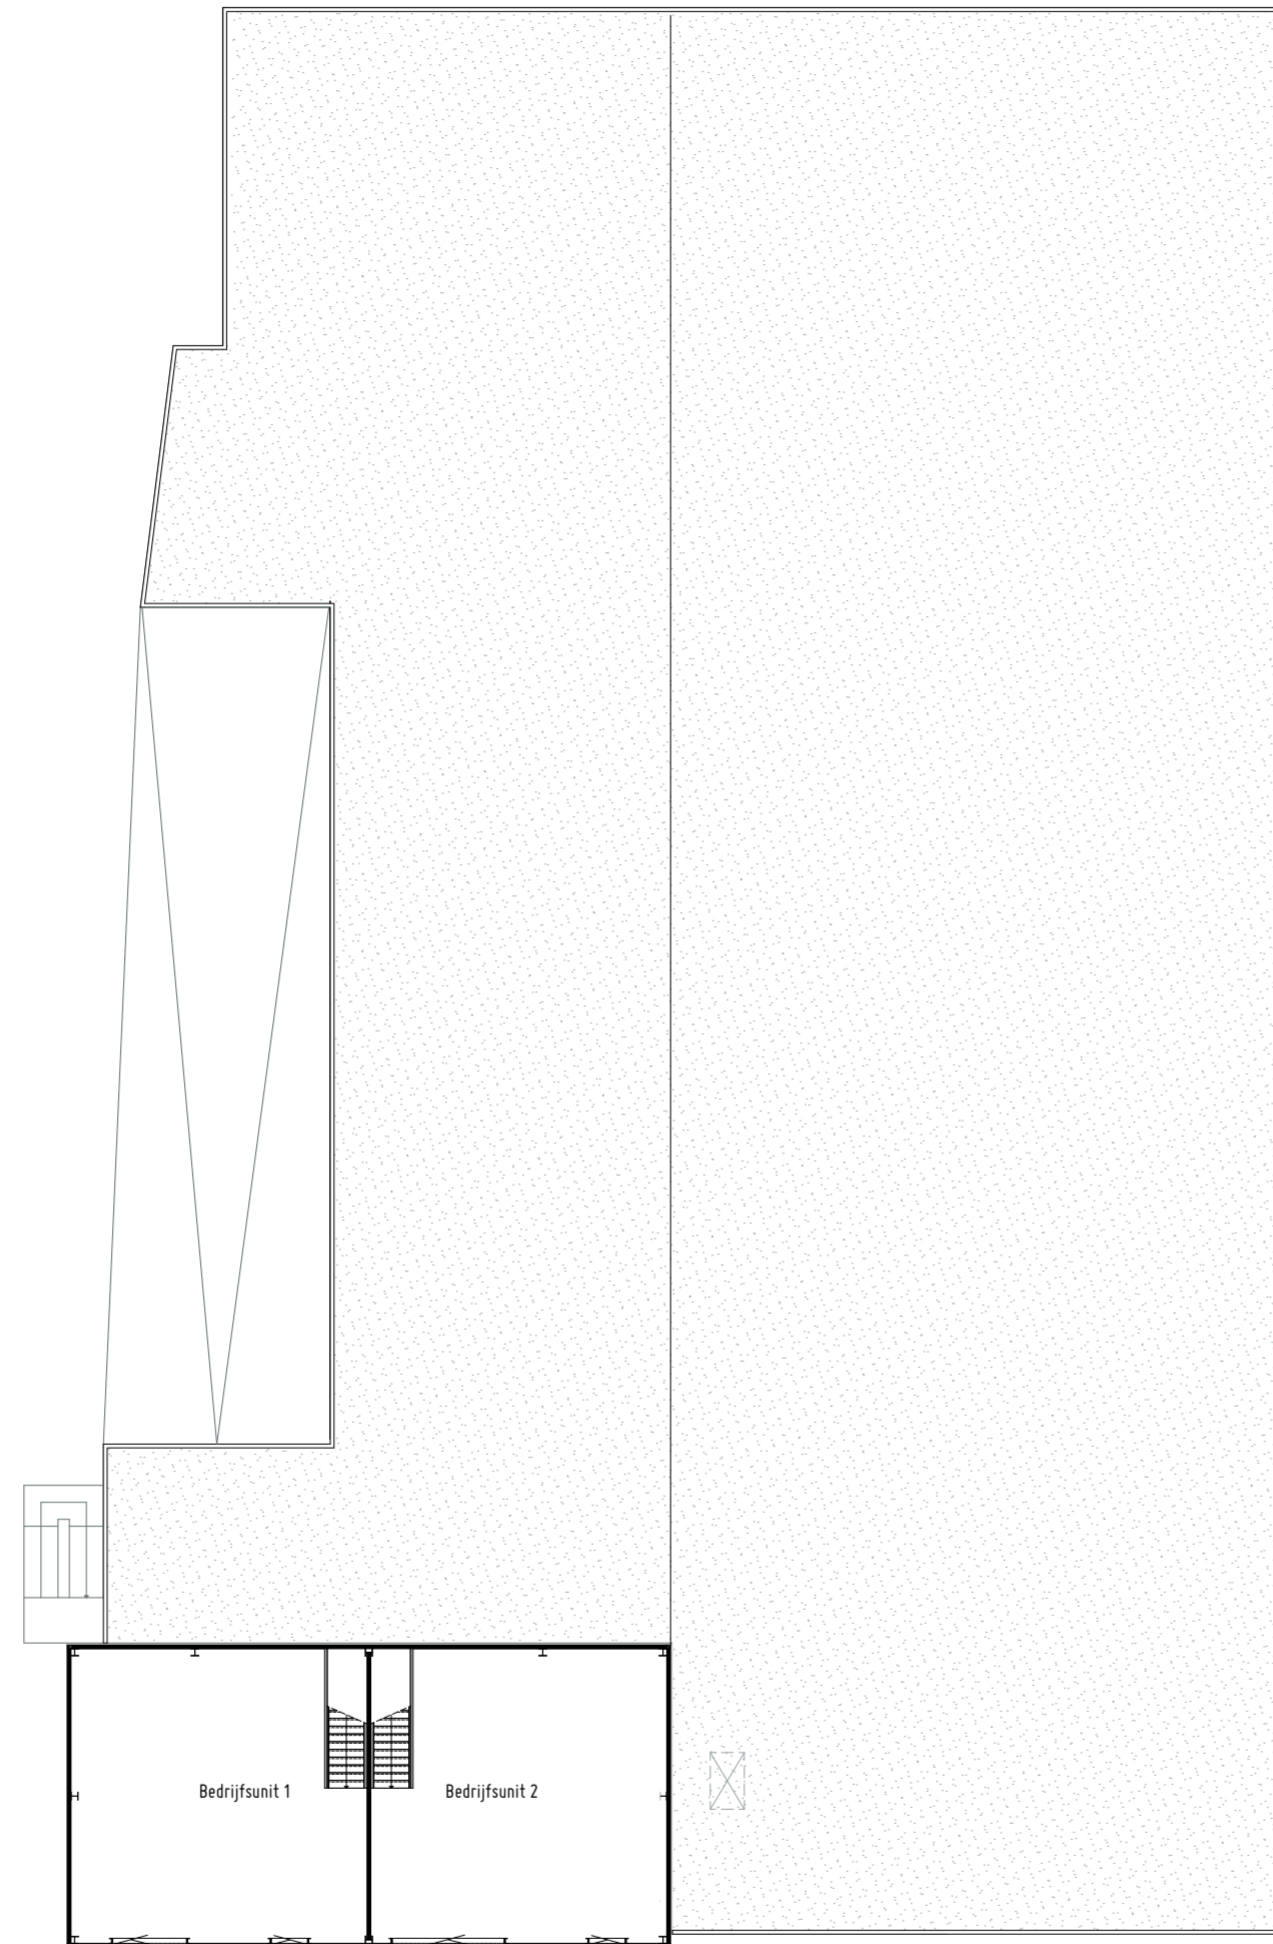


Derde verdieping
1:200




Goesbox
Livingstoneweg 8, Goes


Derde verdieping
5 februari 2026
Formaat: A2

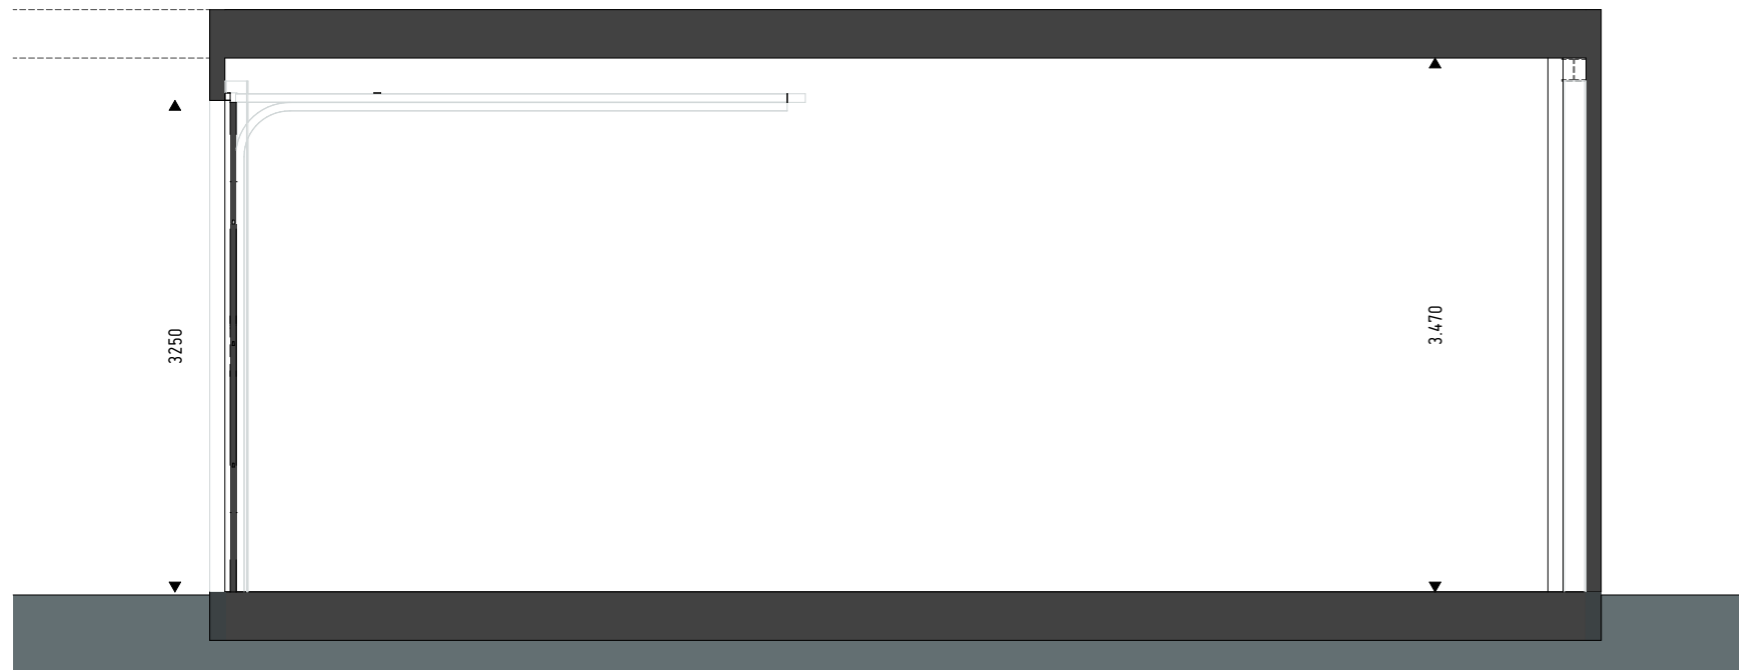

Langsdoorsnede
1:50

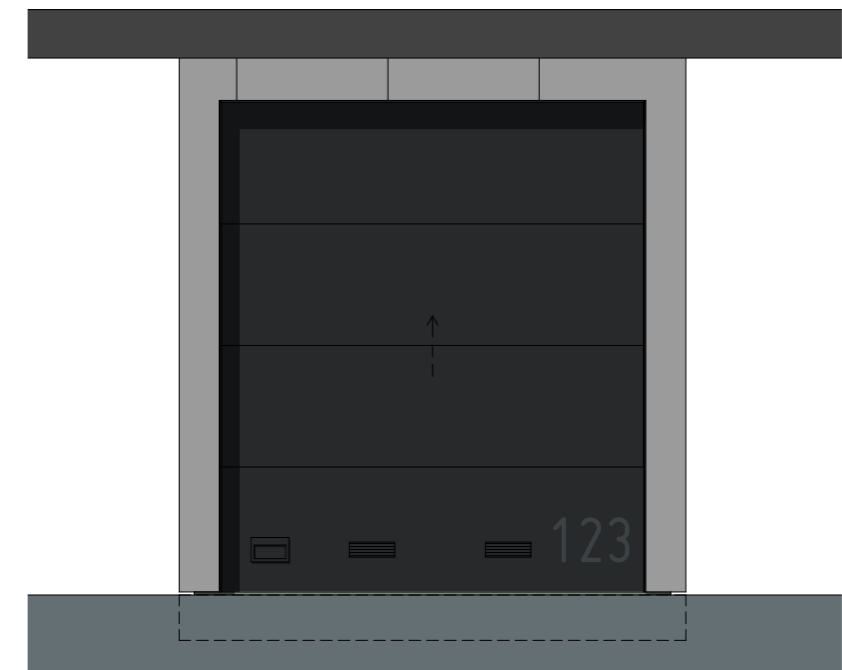



 
 

Voorgevel
1:50

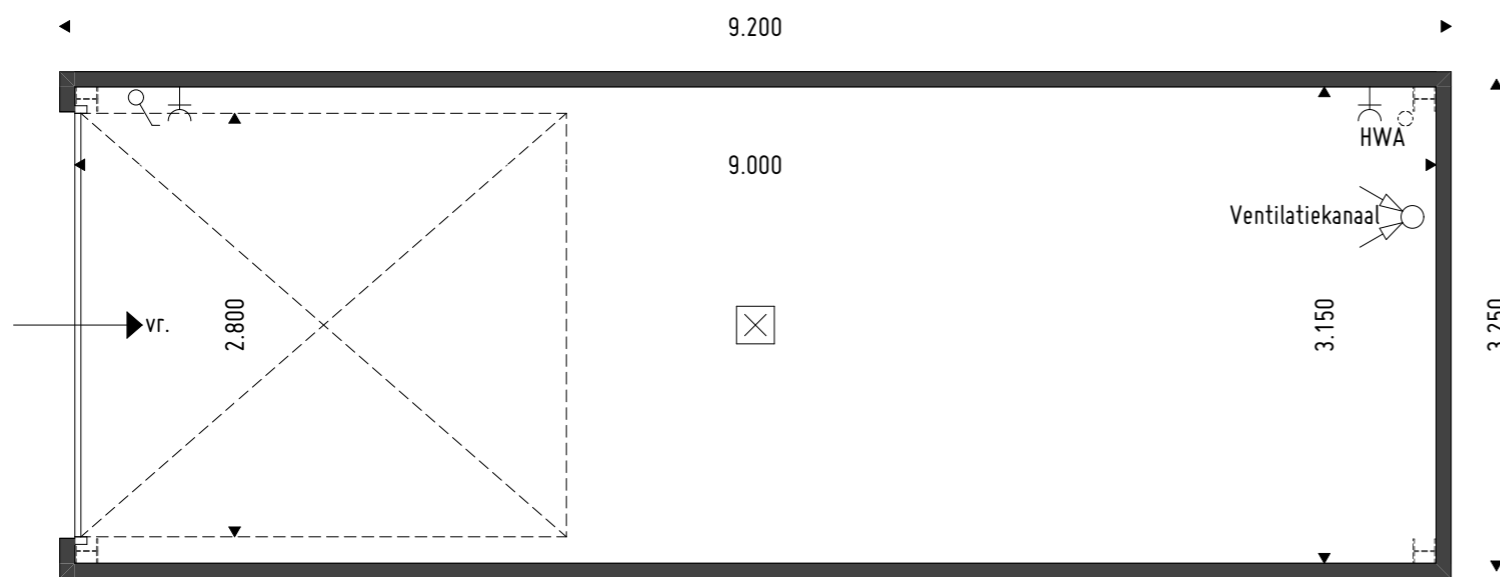

Plattegrond
1:50


RENVOOI

Verklaring gebruikte symbolen

 -  schakelaar enkelpolig
-  lichtpunt plafond (zonder armatuur)
-  wandcontactdoos enkel met aarding
-  ventilatierooster (plattegrond)
-  mechanische ventilatie

De plaats van de op tekening aangegeven schakelaars, verlichtingspunten enz. zijn indicatief, de juiste plaats wordt nader in het werk bepaald

Schematische plattegronden

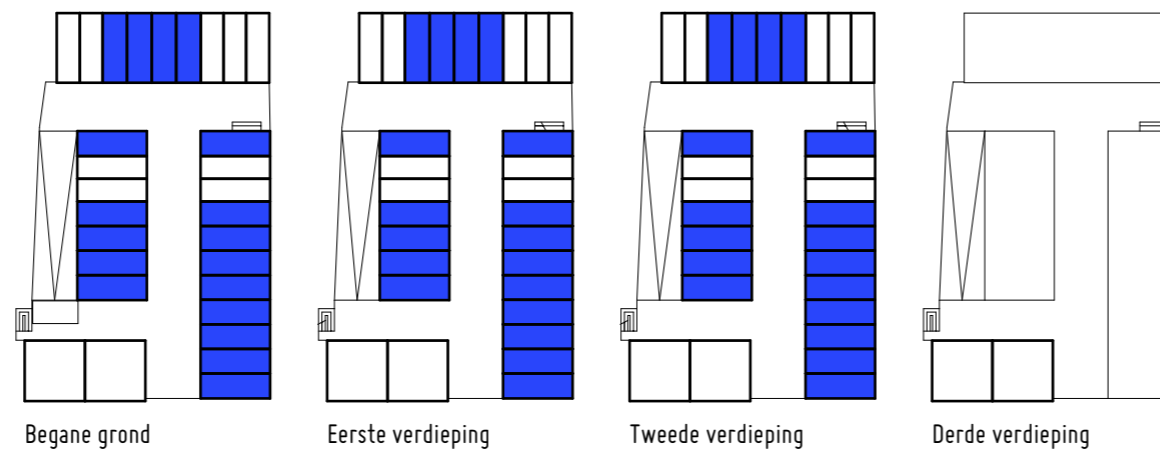



**Bouwburo
Docter**


Hooflaantje 34
3344 EK Hendrik Ido Ambacht
T +31 (6) 51198811
E info@adviesburodocter.nl
W www.adviesburodocter.nl

Goesbox
Livingstoneweg 8 te Goes


Boxtype A
5 februari 2026
Formaat: A3

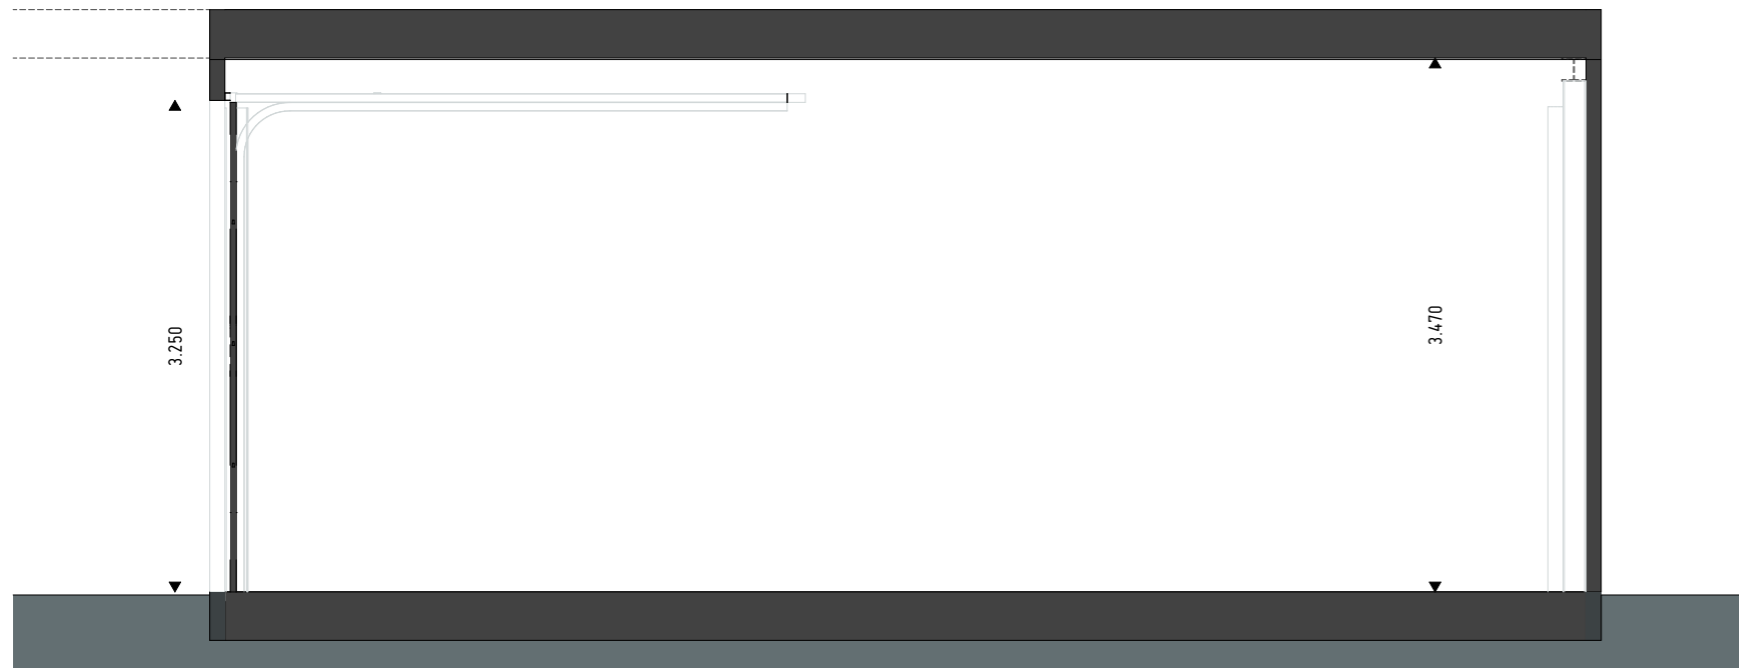

Langsdoorsnede
1:50

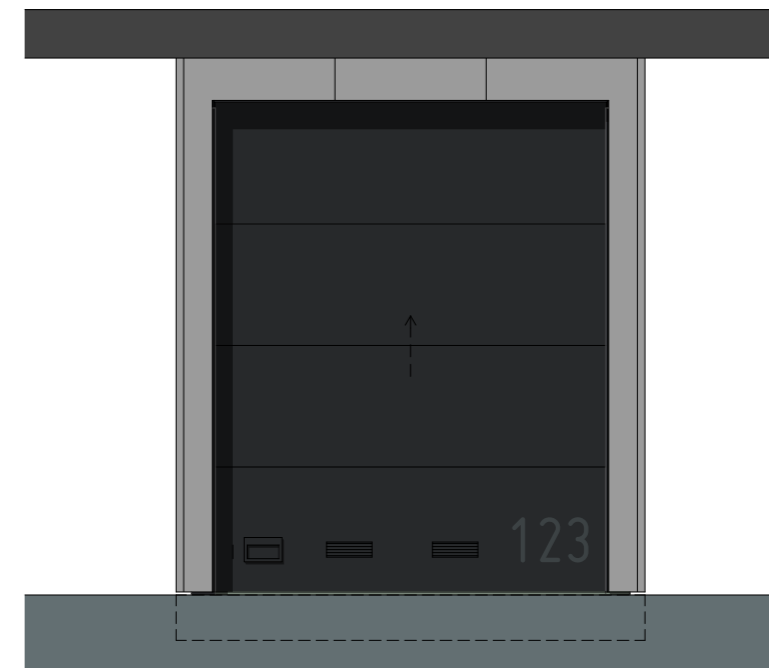



 


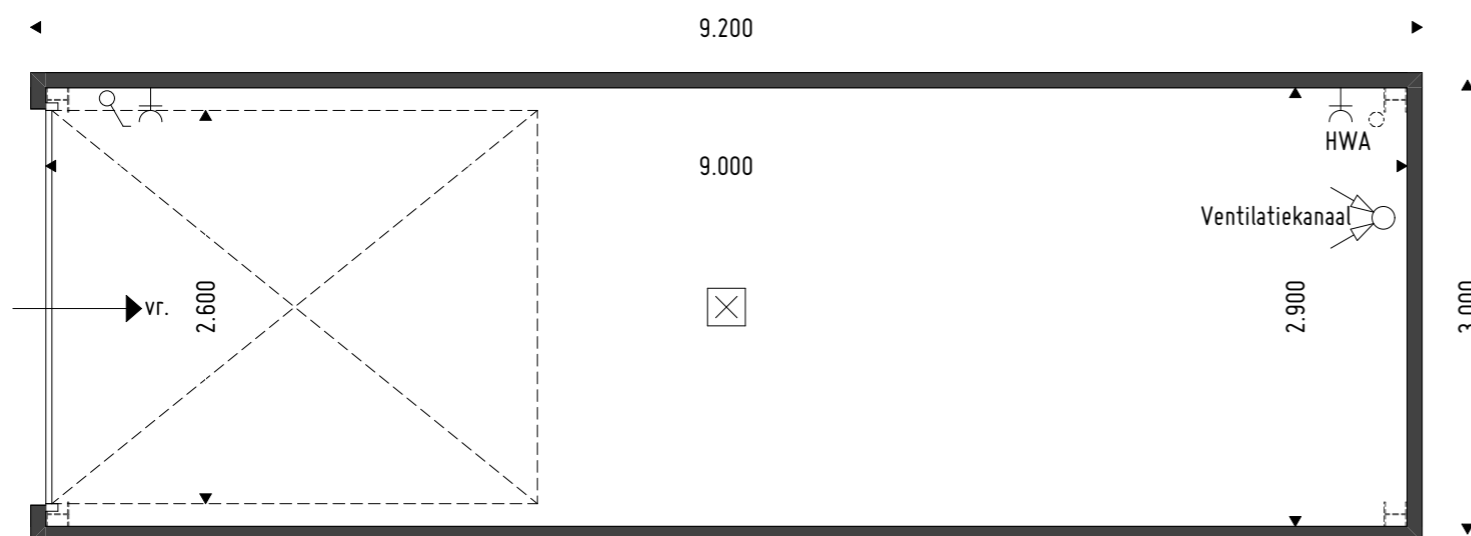Voorgevel
1:50



Plattegrond
1:50


RENVOOI

 Verklaring gebruikte symbolen

-  schakelaar enkelpolig
-  lichtpunt plafond (zonder armatuur)
-  wandcontactdoos enkel met aarding
-  ventilatierooster (plattegrond)
-  mechanische ventilatie

De plaats van de op tekening aangegeven schakelaars, verlichtingspunten enz. zijn indicatief, de juiste plaats wordt nader in het werk bepaald

Schematische plattegronden

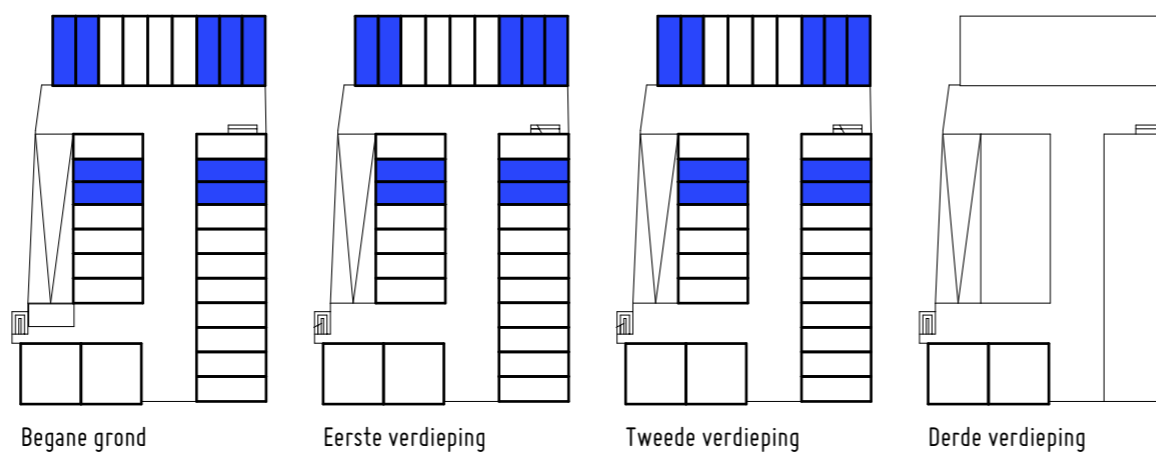

Goesbox

Livingstoneweg 8 te Goes

Boxtype B
5 februari 2026
Formaat: A3