



Langsdoorsnede
1:50

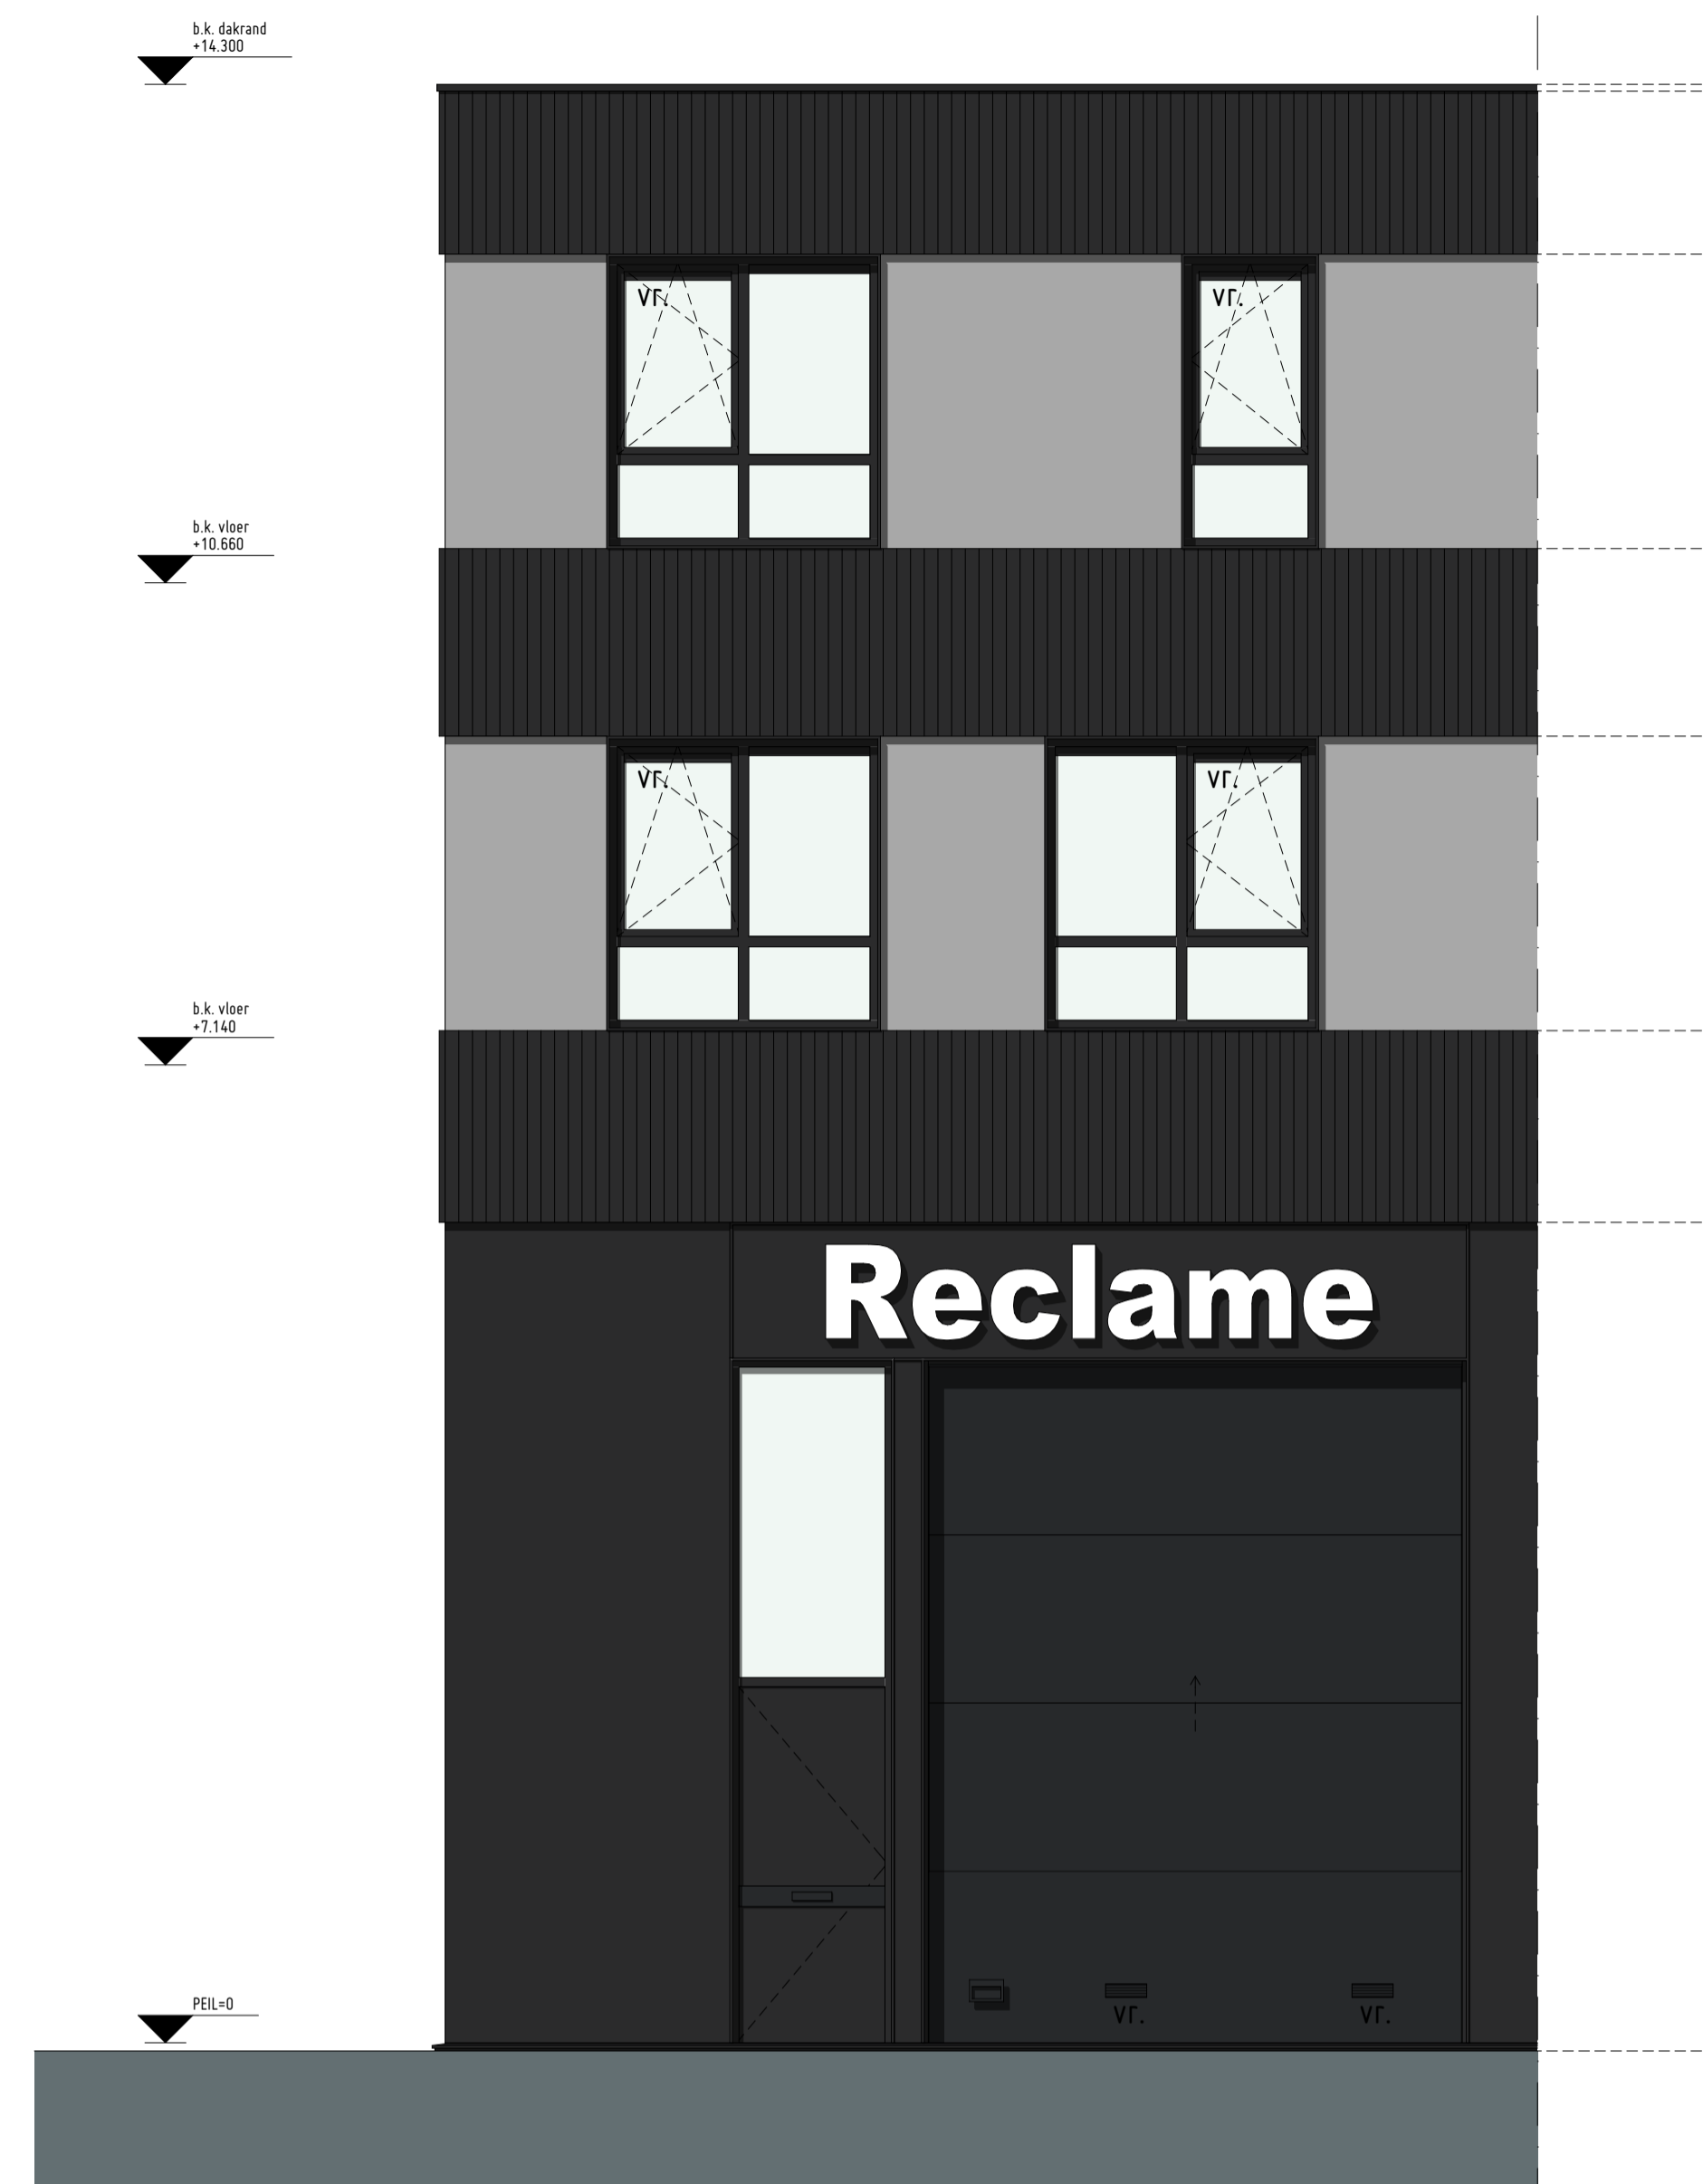

Voorgevel
1:50

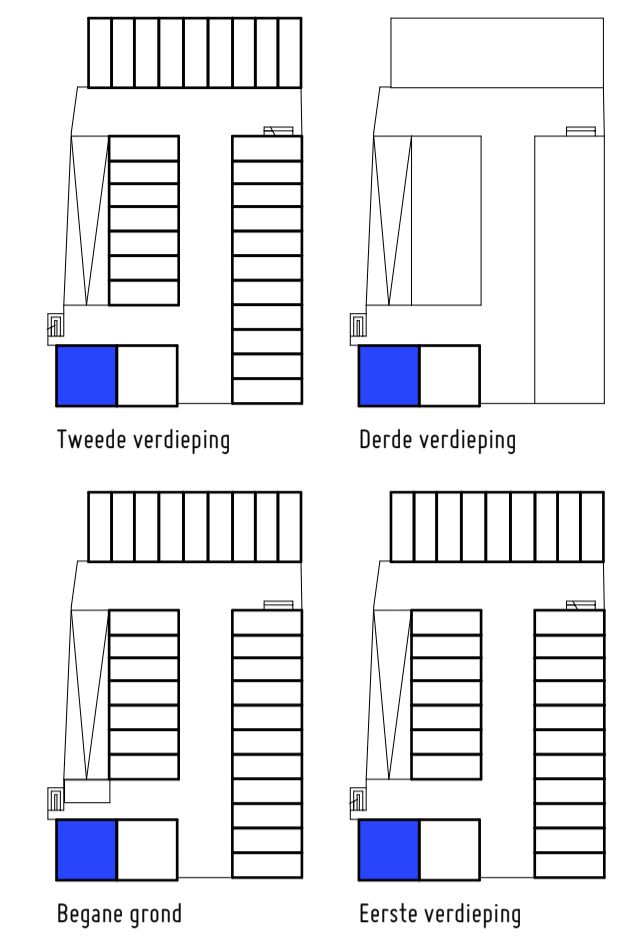


Schematische plattegronden

RENVOOI


Verklaring gebruikte symbolen

- ⊞ schakelaar
- ⊞ lichtpunt plafond (zonder armatuur)
- ⊞ wandcontactdoos enkel met aarding
- ⊞ wandcontactdoos krachtstroom
- ⊞ gekoppelde rookmelder
- ⊞ ventilatorrooster (plattegrond)
- ⊞ mechanische ventilatie


De plaats van de op tekening aangegeven schakelaars, verlichtingspunten enz. zijn indicatief, de juiste plaats wordt nader in het werk bepaald

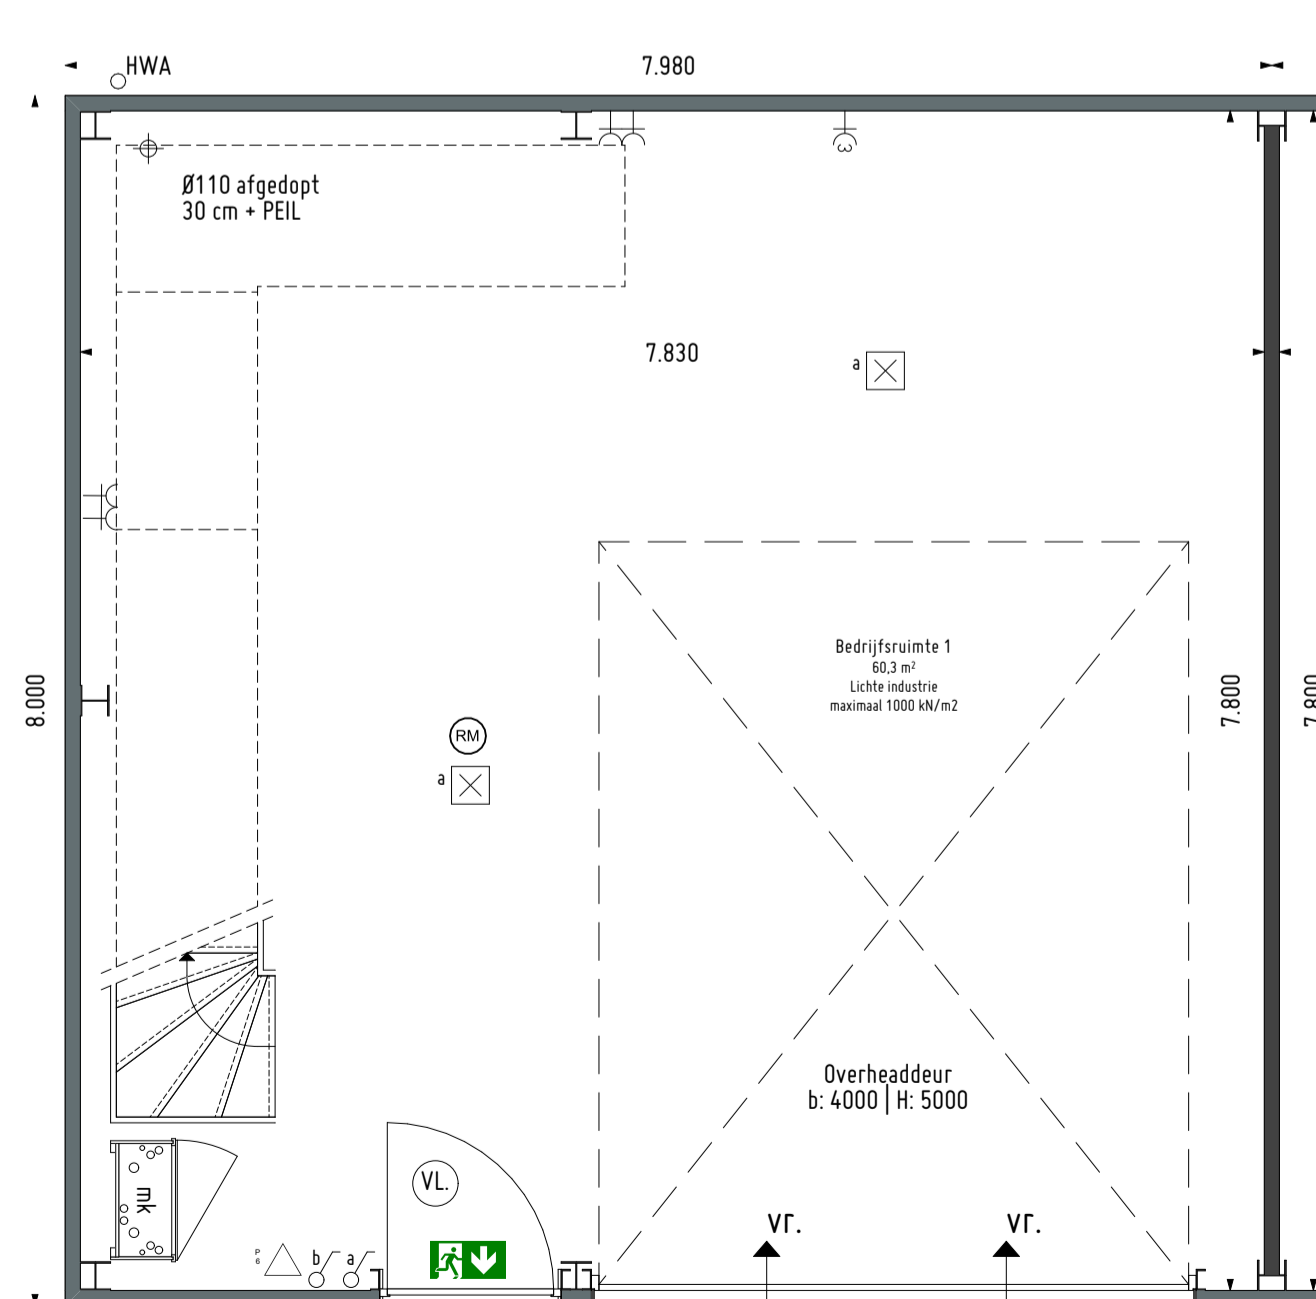

Begane grond, BV0 63,8 m2
1:50

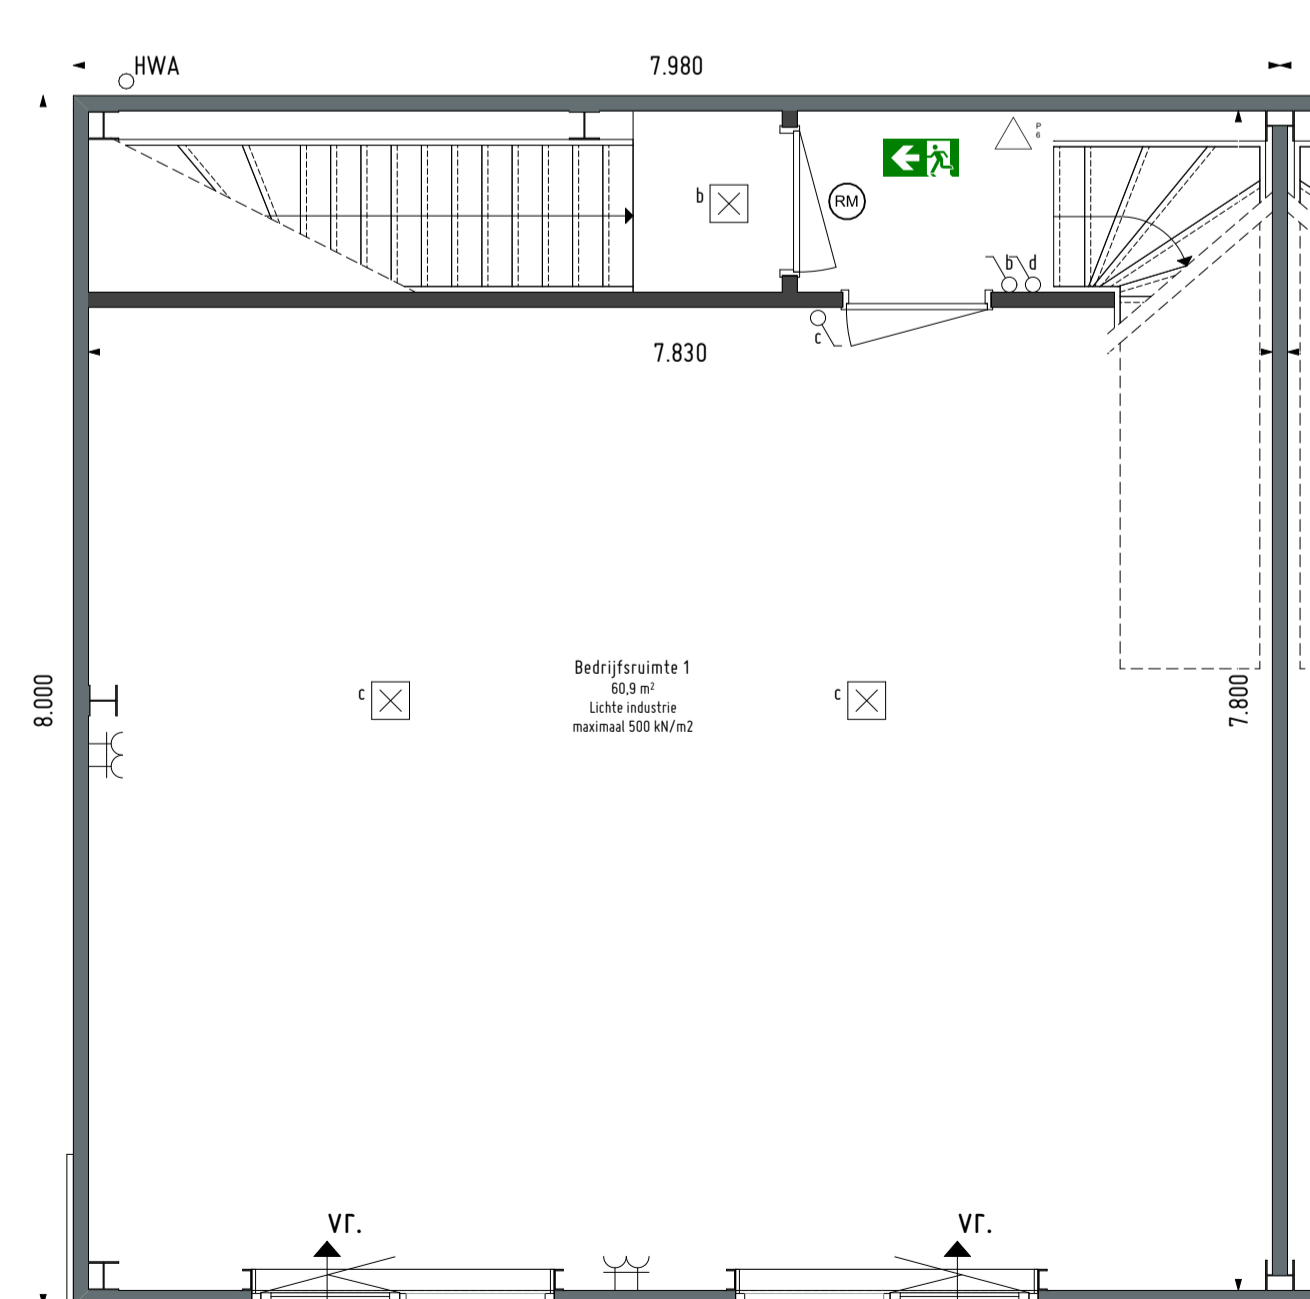

Eerste verdieping, BV0 63,8 m2
1:50

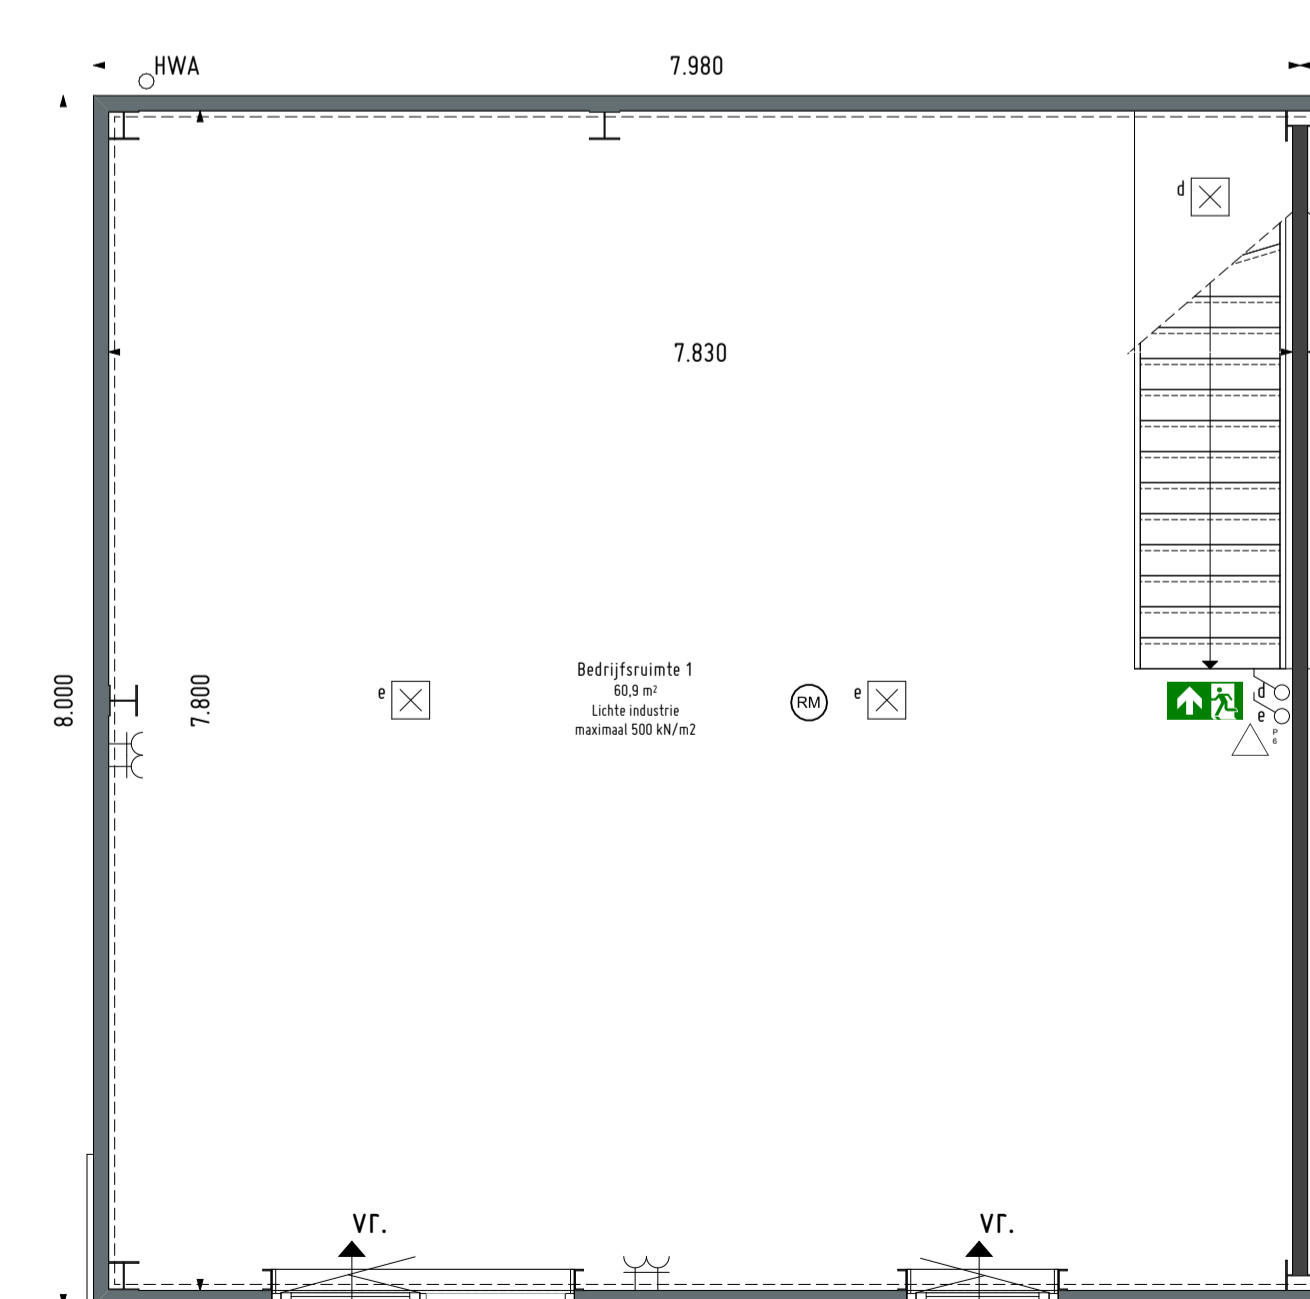


Tweede verdieping, BV0 63,8 m2
1:50




Goesbox
Livingstoneweg 8 te Goes


Bedrijfsunit 01
5 februari 2026
Formaat: A1

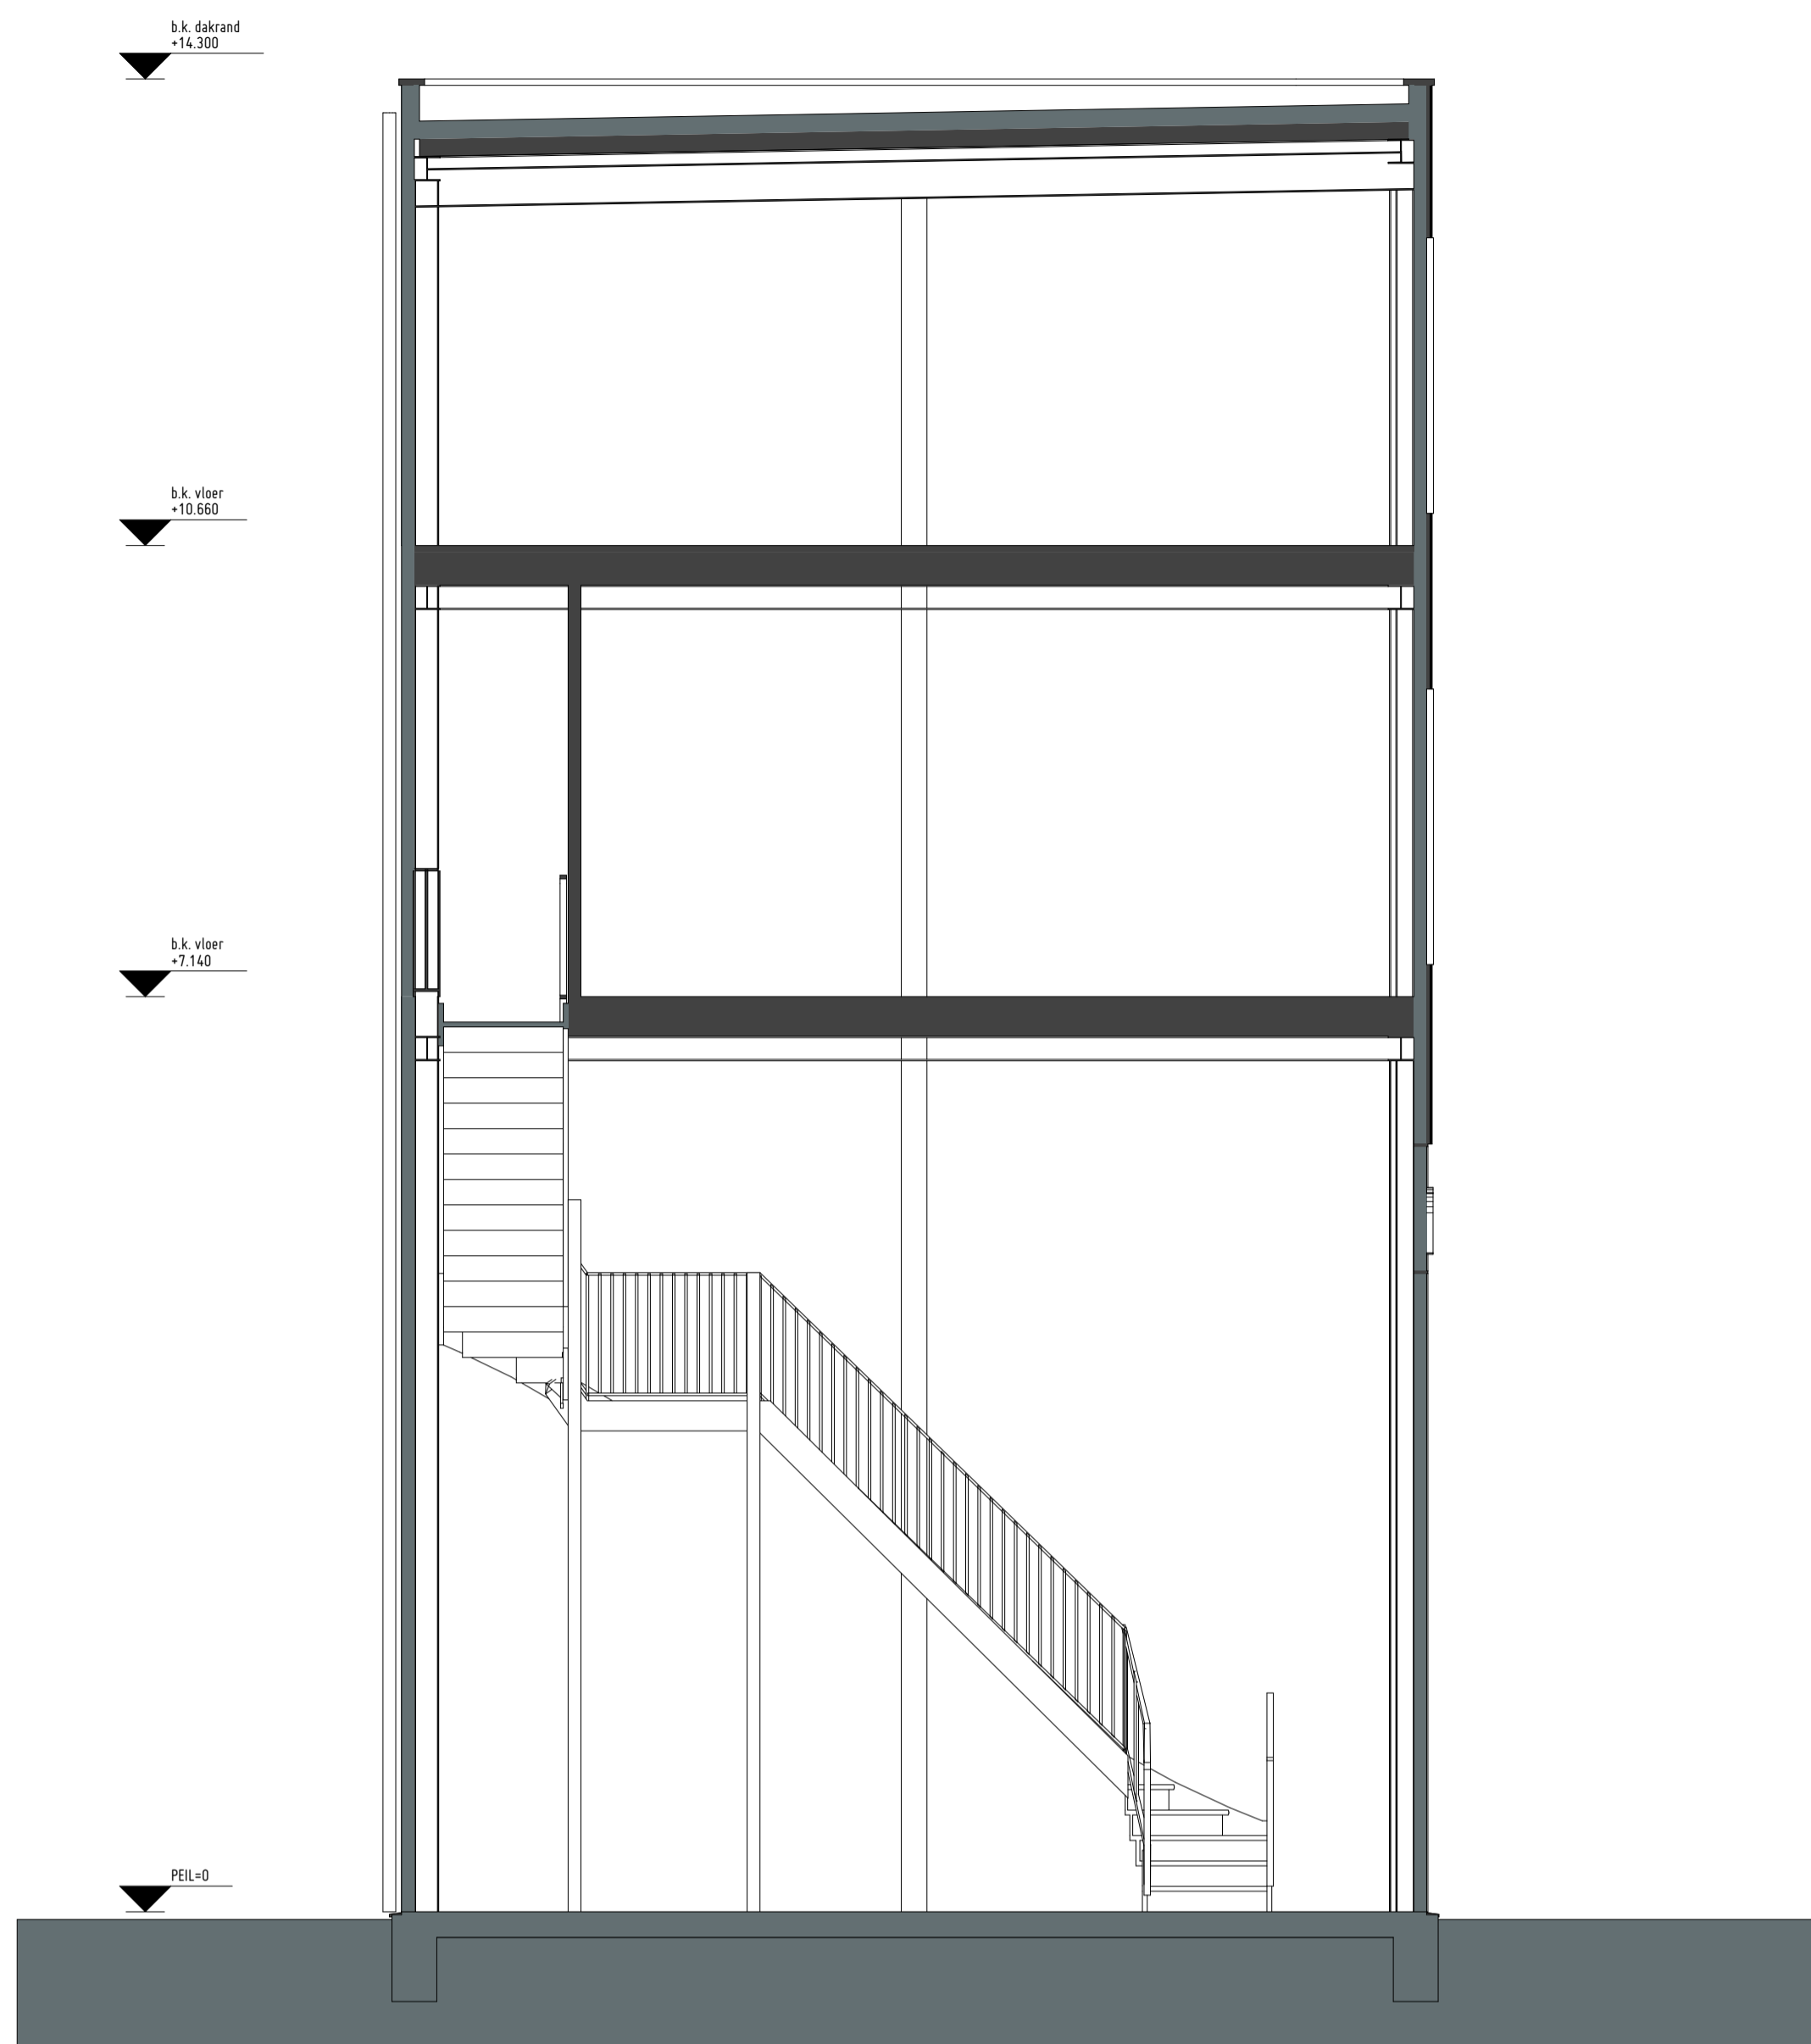

Langsdoorsnede
1:50

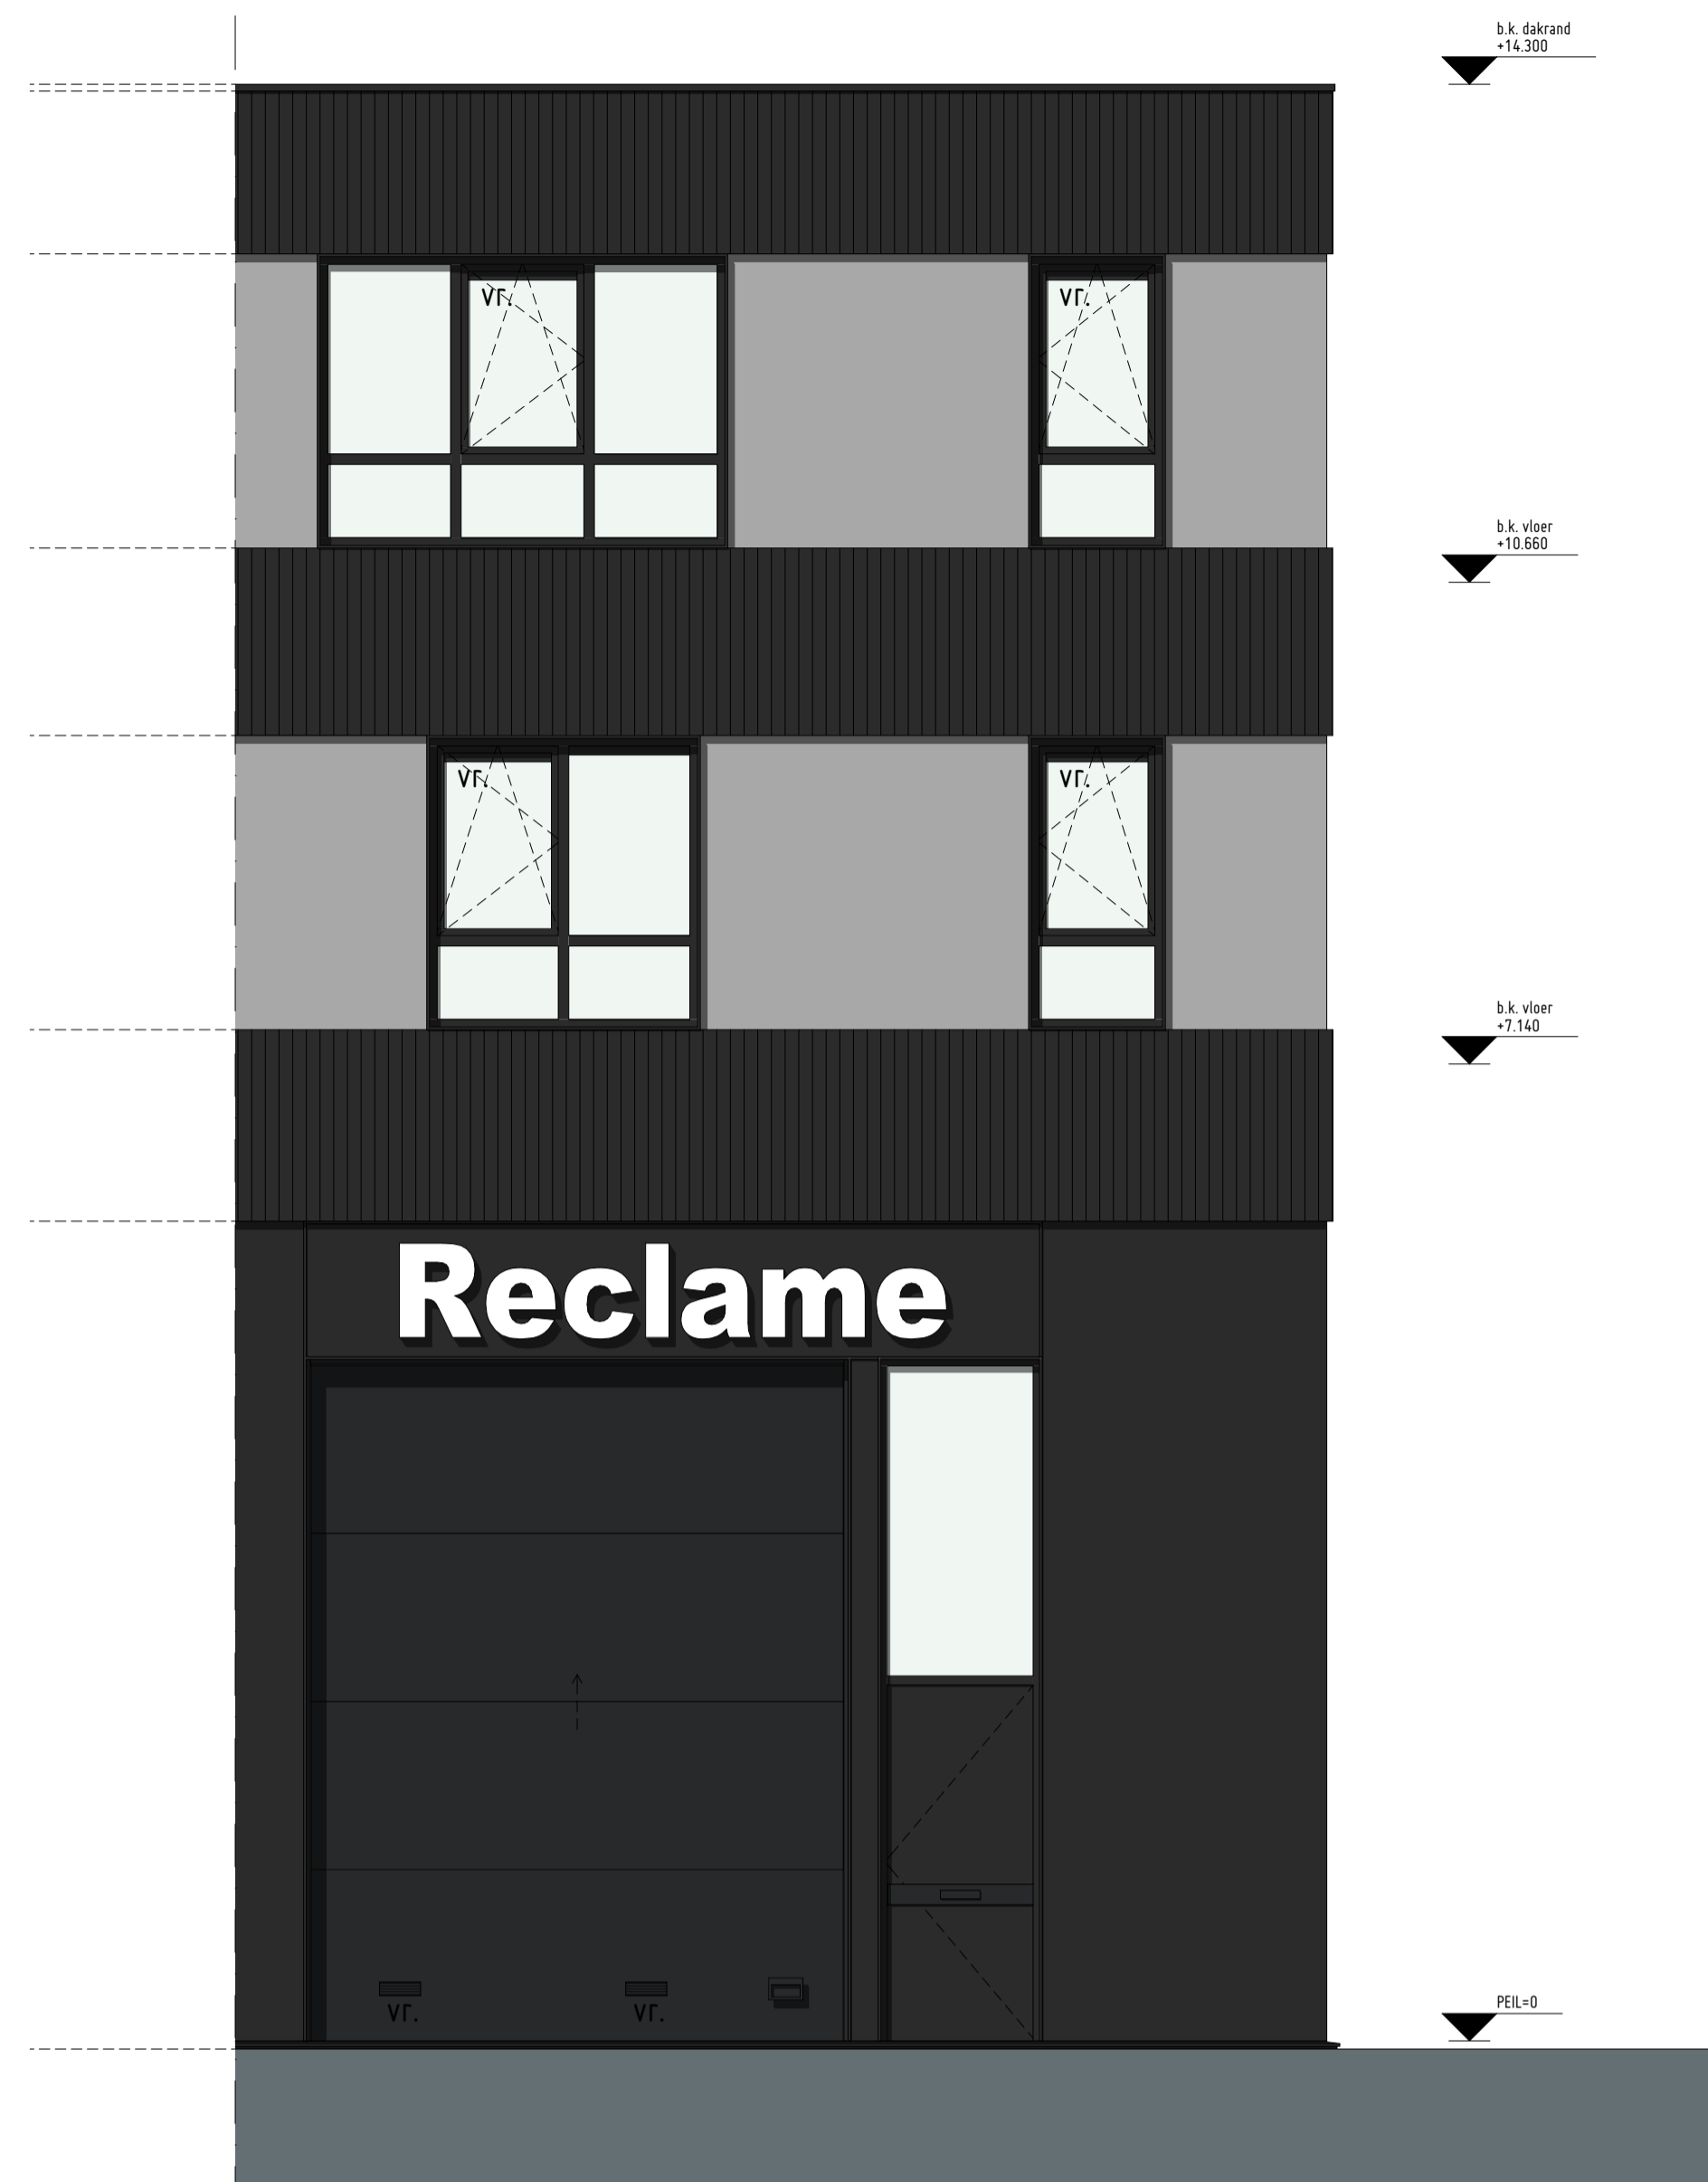

Voorgevel
1:50

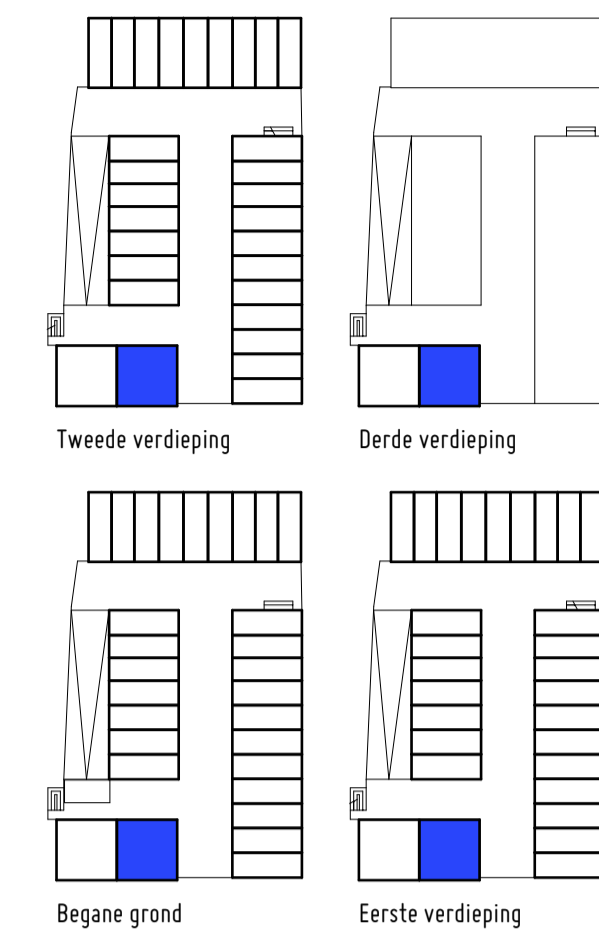


Schematische plattegronden

RENVOOI


Verklaring gebruikte symbolen

- ⊠ schakelaar
- ⊠ lichtpunt plafond (zonder armatuur)
- ⊠ wandcontactdoos enkel met aarding
- ⊠ wandcontactdoos krachtstroom
- ⊠ gekoppelde rookmelder
- ⊠ ventilatorrooster (plattegrond)
- ⊠ mechanische ventilatie


De plaats van de op tekening aangegeven schakelaars, verlichtingspunten enz. zijn indicatief, de juiste plaats wordt nader in het werk bepaald

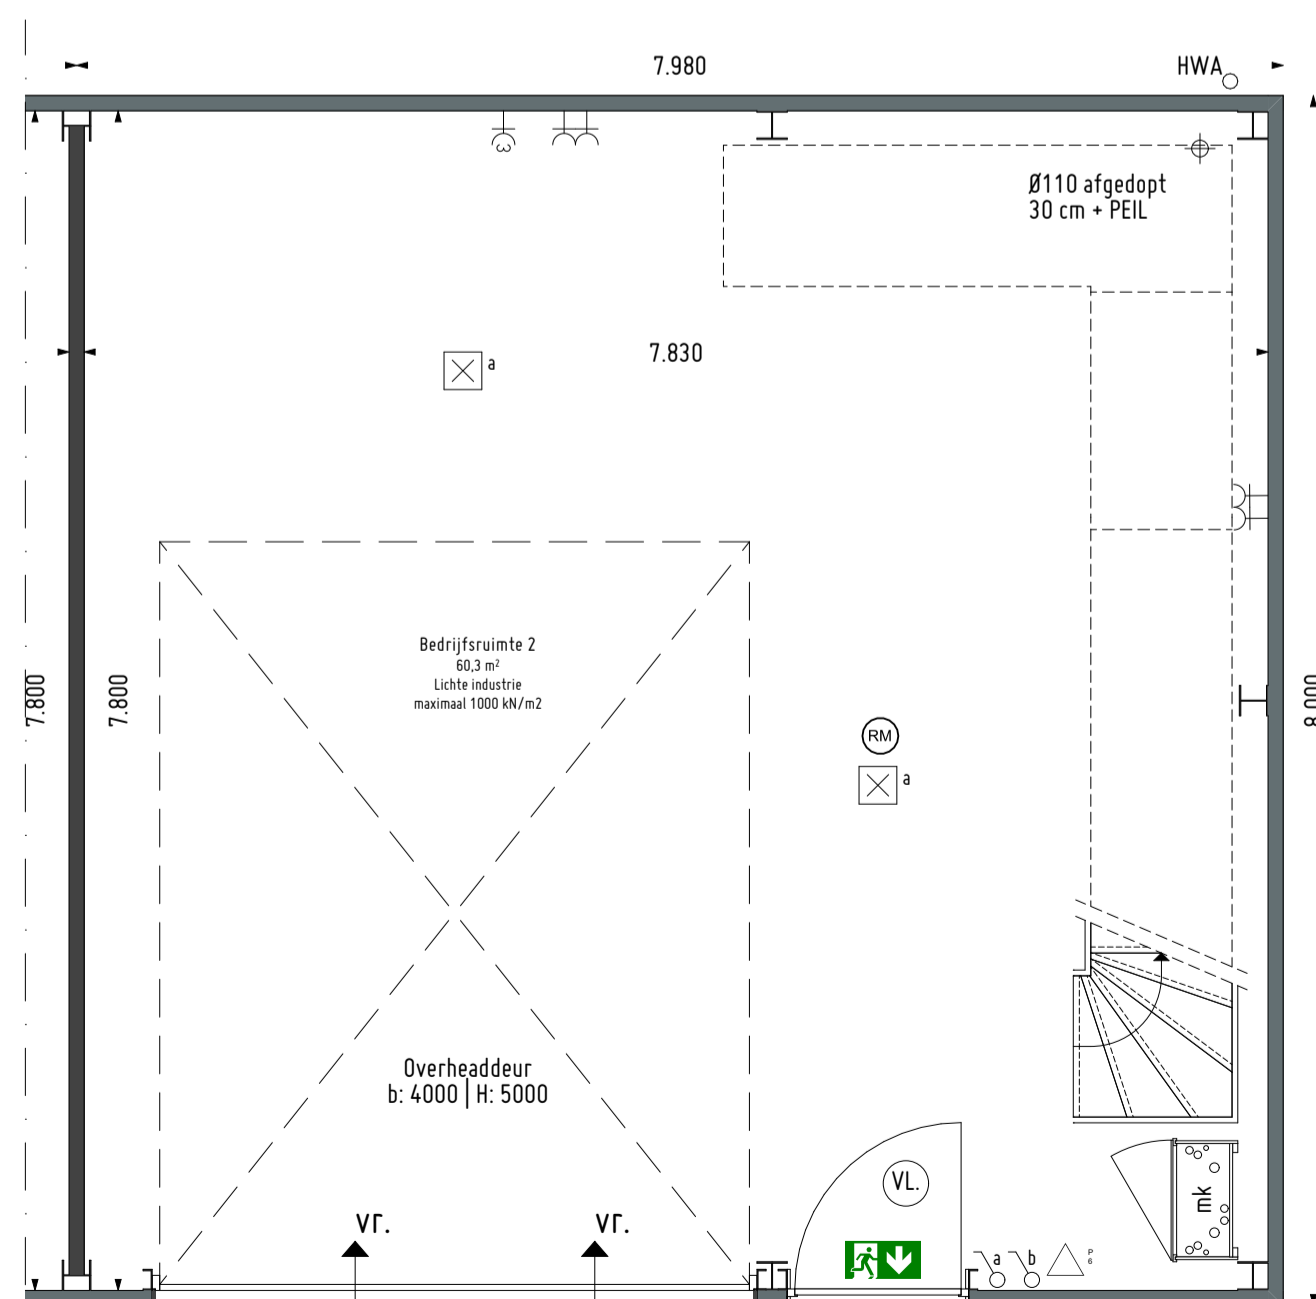

Begane grond, BVO 63,8 m2
1:50

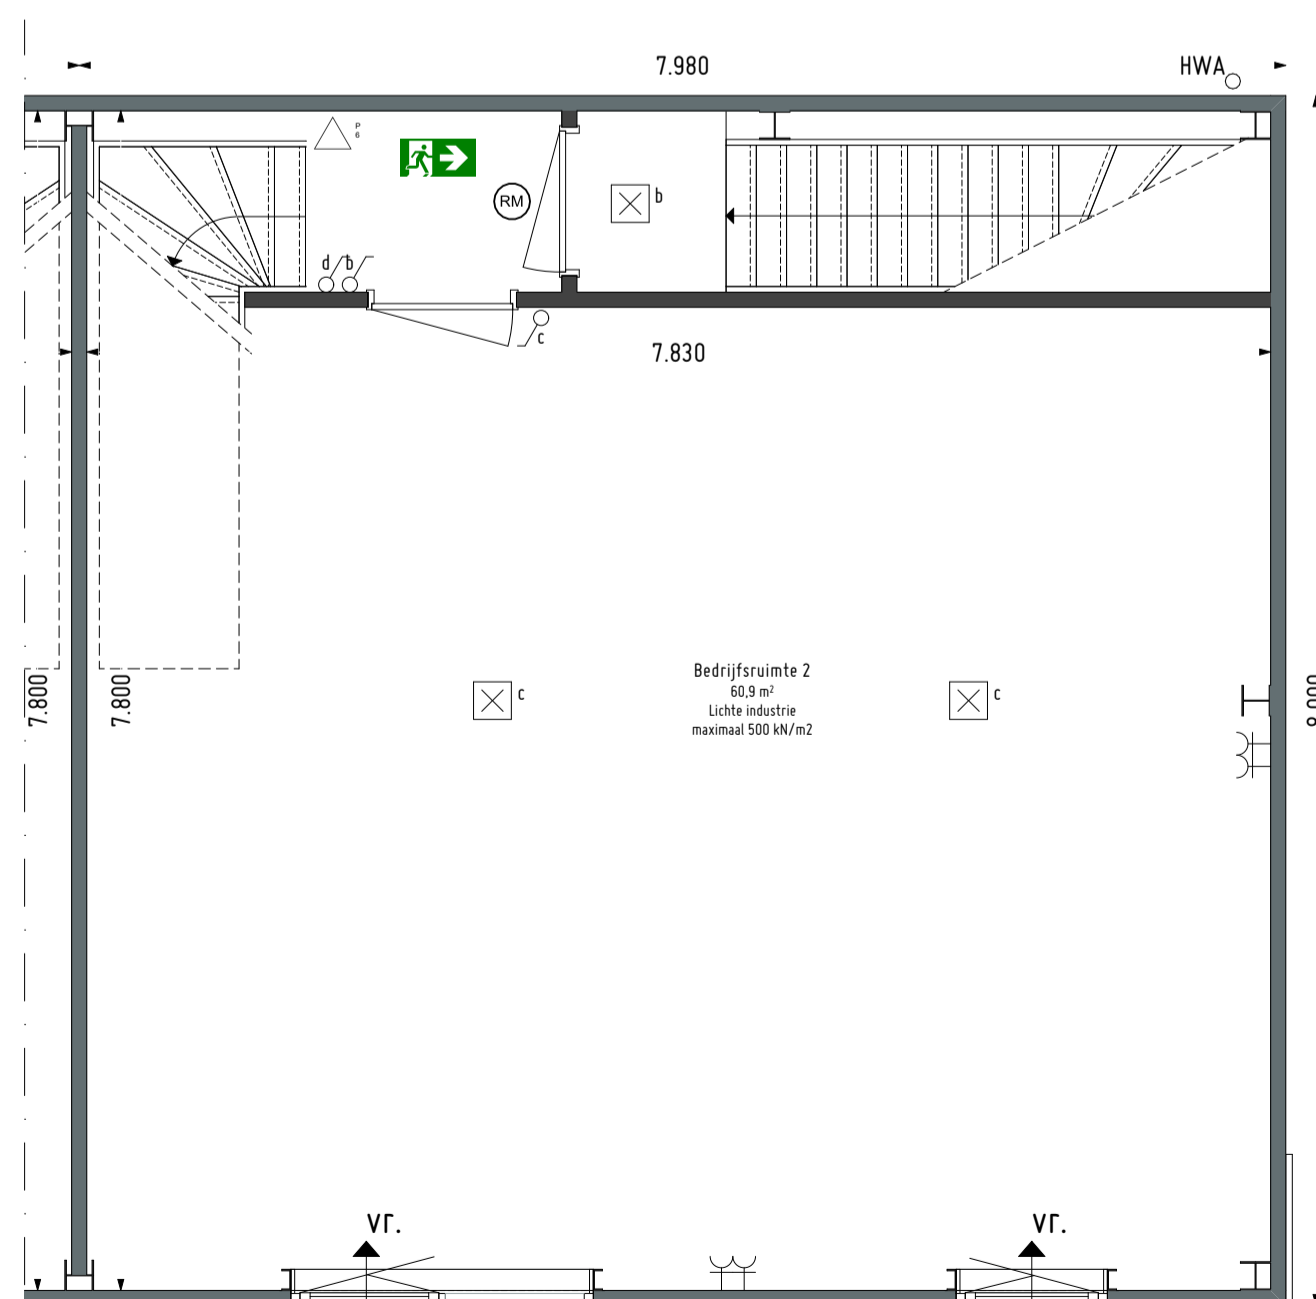

Eerste verdieping, BVO 63,8 m2
1:50

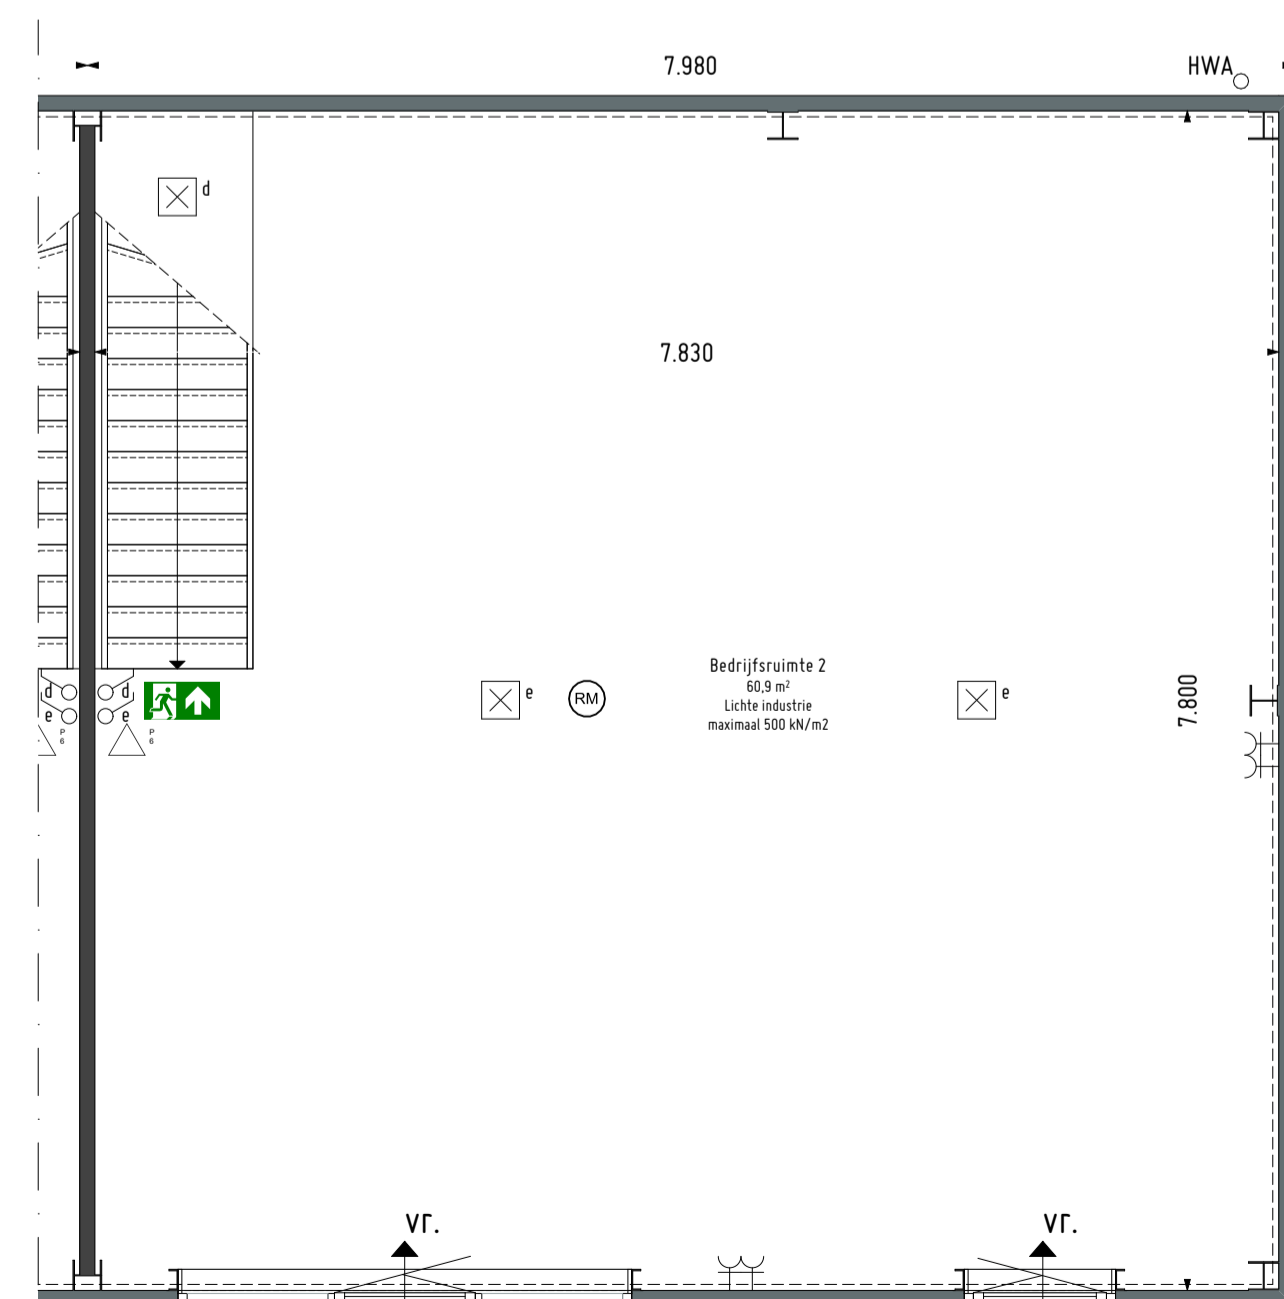

Tweede verdieping, BVO 63,8 m2
1:50



Goesbox
Livingstoneweg 8 te Goes

Bedrijfsunit 02
5 februari 2026
Formaat: A1